



WELKOM

Oude Ootmarsumsestraat 27
Oldenzaal




www.detwentschemakelaar.nl



Kenmerken

Woonoppervlakte	127 m ²
Perceeloppervlakte	3308 m ²
Bergruimte	173 m ²
Inhoud	471 m ³
Bouwjaar	1967
Aantal kamers	5
Aantal slaapkamers	4
Bijgebouw	vrijstaande schuur, carport
Ligging tuin	rondom
Isolatie	dakisolatie
Warm water	C.V. ketel
Verwarming	C.V. ketel, gaskachel

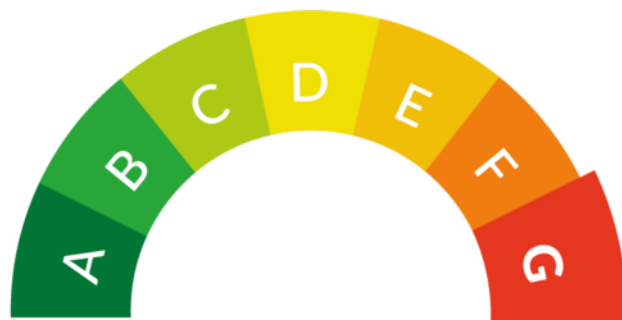

Dit huis heeft een definitief energielabel
G



Beschrijving

Landelijk wonen aan de rand van Oldenzaal.

Aan de Oude Ootmarsumsestraat, aan de rand van Oldenzaal, ligt deze charmante semi-bungalow op een royaal perceel van maar liefst 3.308 m². Een unieke plek waar het gevoel van buiten wonen hand in hand gaat met de gemakken van het stadsleven: binnen vijf minuten bereikt u het centrum, scholen, sportvoorzieningen en winkels. Hier woont u midden in het groen, met volop privacy, ruimte en mogelijkheden om uw woonwensen waar te maken.

De woning, gebouwd in 1967, is grotendeels nog in originele staat, wat u de kans biedt om het geheel naar eigen smaak te moderniseren of uit te breiden. De huidige indeling is praktisch en levensloopbestendig: op de begane grond bevinden zich twee slaapkamers en een doucheruimte, wat het huis geschikt maakt voor gelijkvloers wonen. De lichte woonkamer geeft een uitzicht over het aangrenzende weiland, terwijl de dichte keuken toegang biedt tot de achterzijde van het perceel.

Door de ruime opzet van het perceel is er bovendien alle gelegenheid om verder te dromen, van een moderne aanbouw tot een compleet nieuw woonconcept. Er is ruimte voor het houden van kleinvee, het aanleggen van een moestuin of het creëren van meerdere zitplekken om van de zon en rust te genieten. Alles is mogelijk, uiteraard binnen de kaders van het geldende bestemmingsplan.

Op het erf staan een oude schuur, een eenvoudige carport en enkele weiljes die het landelijke karakter van de plek versterken. De volwassen bomen en het open karakter van het perceel geven het geheel een charmante, natuurlijke uitstraling.

De ligging is simpelweg uniek: aan de rand van Oldenzaal, met het Twentse coulisselandschap letterlijk om de hoek. Wandelaars en natuurliefhebbers vinden hier hun paradijs, terwijl alle voorzieningen binnen enkele minuten bereikbaar zijn. De combinatie van vrijheid, rust en bereikbaarheid maakt dit object zeldzaam in zijn soort.

Samengevat: Het is een plek vol mogelijkheden, met ruimte om dromen te realiseren. Kom kijken, laat u inspireren, en ontdek wat u van deze bijzondere locatie kunt maken!

Belangrijke informatie met betrekking tot de planologische situatie:

Het te verkopen perceel maakt deel uit van een bouwvlak dat deels over een aangrenzend agrarisch perceel ligt. Dit is destijds zo ontstaan door een interne verdeling van gronden. De gemeente Oldenzaal heeft bevestigd dat bij beoordeling van bebouwingsmogelijkheden (zoals nieuwbouw of uitbreiding) wordt uitgegaan van de totale bebouwing binnen het gehele bouwvlak. Dat betekent dat ook de opstallen op het aangrenzende perceel meetellen bij het bepalen van wat er maximaal op dit perceel gebouwd mag worden. In de huidige situatie geldt dat bij nieuwbouw in principe één huis met een maximale inhoud van circa 750 m³ mag worden opgericht, met een aanvullend oppervlak aan bijgebouwen conform de geldende bestemmingsregels. De feitelijke mogelijkheden zijn afhankelijk van de bestaande bebouwing binnen het gezamenlijke bouwvlak. Voor geïnteresseerden die renovatie of (gedeeltelijke) nieuwbouw overwegen, wordt geadviseerd om hierover rechtstreeks contact op te nemen met de gemeente Oldenzaal.







Indeling begane grond

- entree met hal en trapopgang, meterkast en toilet met wasbakje
- straatgerichte lichte woonkamer met vaste kast, ingebouwde gaskachel en schouw
- dichte woonkeuken met aanrechtblok en vaste kast
- achteringang/bijkeuken met aansluitingen witgoed
- twee slaapkamers met inbouwkasten
- doucheruimte met wastafel

















Indeling eerste verdieping

- vaste trap te bereiken overloop
- twee slaapkamers met vaste kasten en bergruimte achter de knieschotten
- toilet met wastafel en vaste kast



















Bijzonderheden

- charmante semi-bungalow met carport en schuur
- zeer fraai gelegen aan de rand van Oldenzaal
- royale kavel van 3.308 m²
- grotendeels in originele staat; uitgelezen kans om alles naar eigen wens aan te pakken
- energielabel G; geldig tot 16-07-2035
- gelegen op minder dan 2 km van het centrum van Oldenzaal
- dagelijkse voorzieningen, scholen en sport binnen 5 minuten te bereiken
- woonoppervlak en inhoud conform NEN 2580 (meetrapport aanwezig)
- in de koopovereenkomst wordt o.a. de ouderdomsclausule opgenomen
- bij koop is een waarborgsom/bankgarantie van 10% van de koopsom vereist!



**Dat kan, scan dan
hier de QR-code!**

Alvast een kijkje nemen?





Plattegrond begane grond






Plattegrond eerste verdieping






Plattegrond schuur

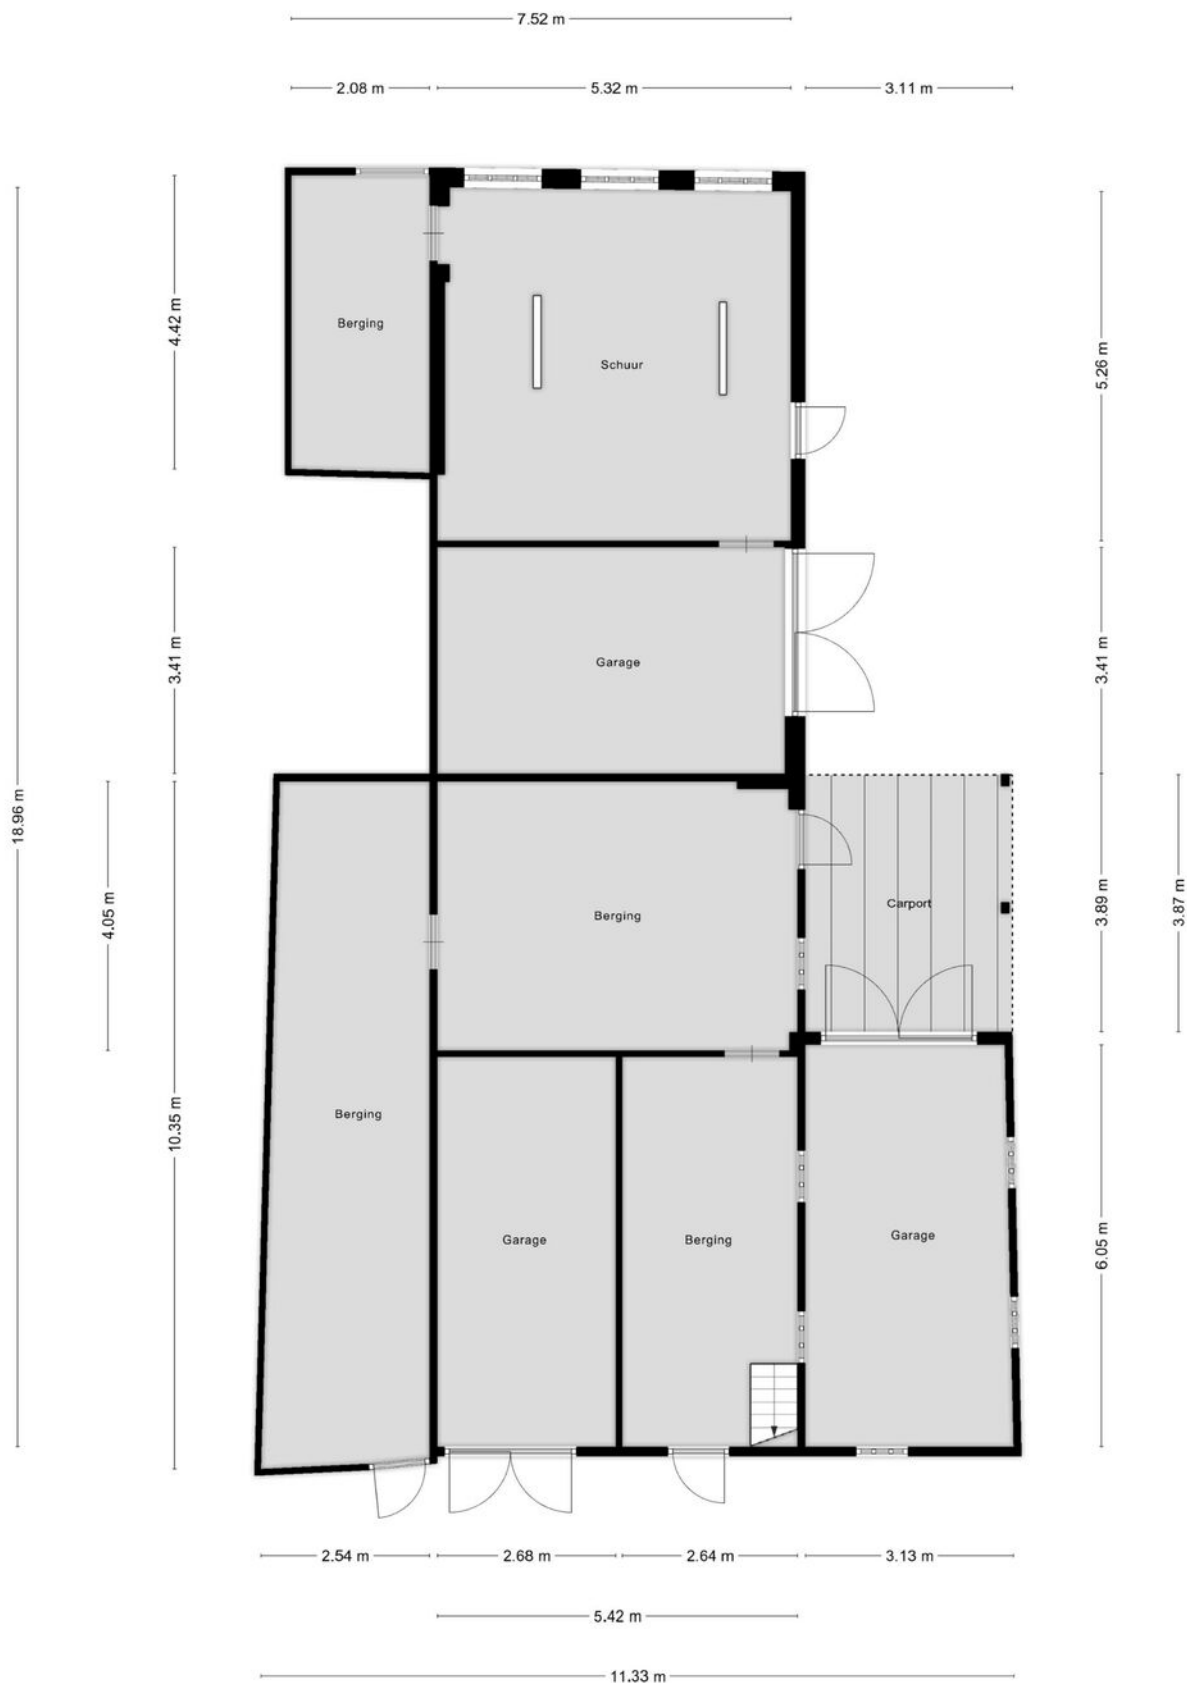



Plattegrond zolder schuur

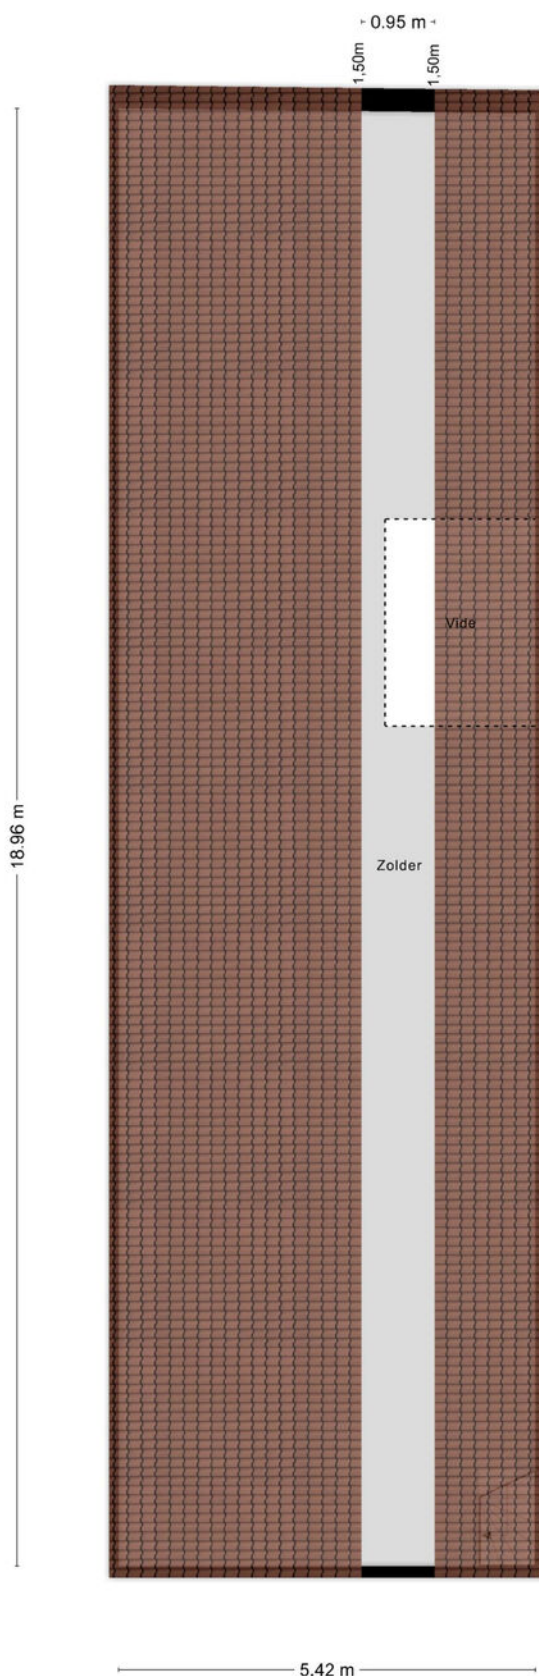



Kadastrale kaart



12345
25

Deze kaart is noordgericht

Perceelnummer

Huisnummer

Vastgestelde kadastrale grens

Voorlopige kadastrale grens

Administratieve kadastrale grens

Bebouwing

Schaal 1: 500

Kadastrale gemeente Oldenzaal

Sectie H




Perceel 592

kadaster

Voor een eensluidend uittreksel, geleverd op 17 juli 2024
De bewaarder van het kadaster en de openbare registers

Aan dit uittreksel kunnen geen betrouwbare maten worden ontleend.
De Dienst voor het kadaster en de openbare registers behoudt zich de intellectuele eigendomsrechten voor, waaronder het auteursrecht en het databankenrecht.

Locatie op de kaart

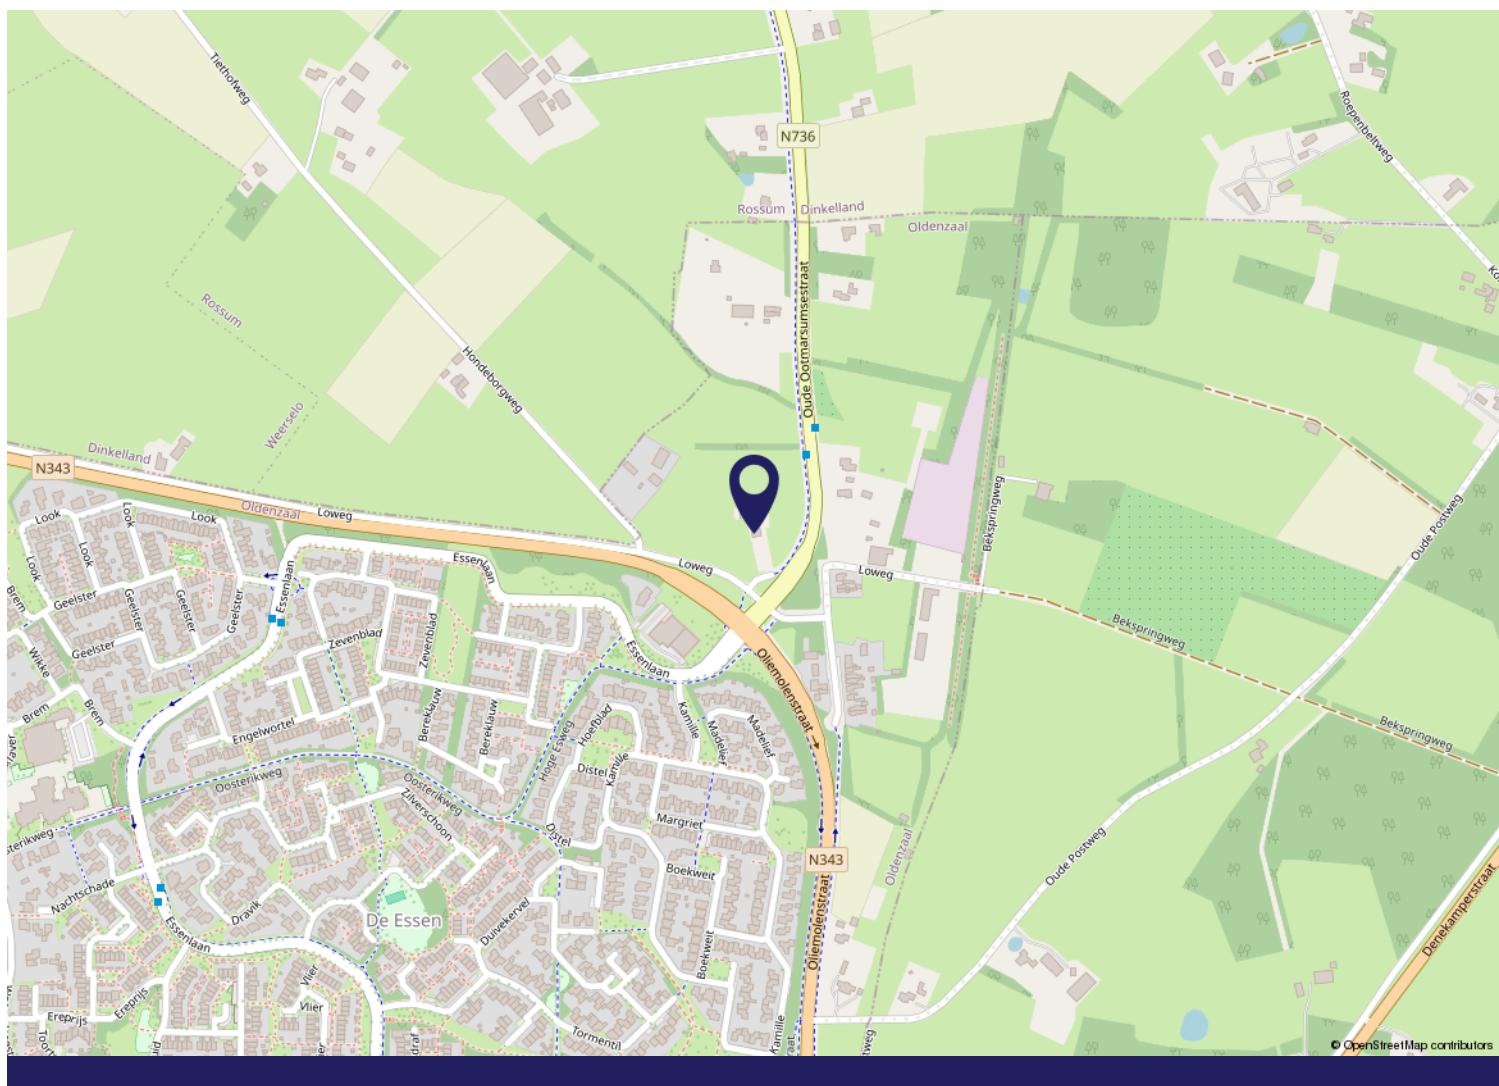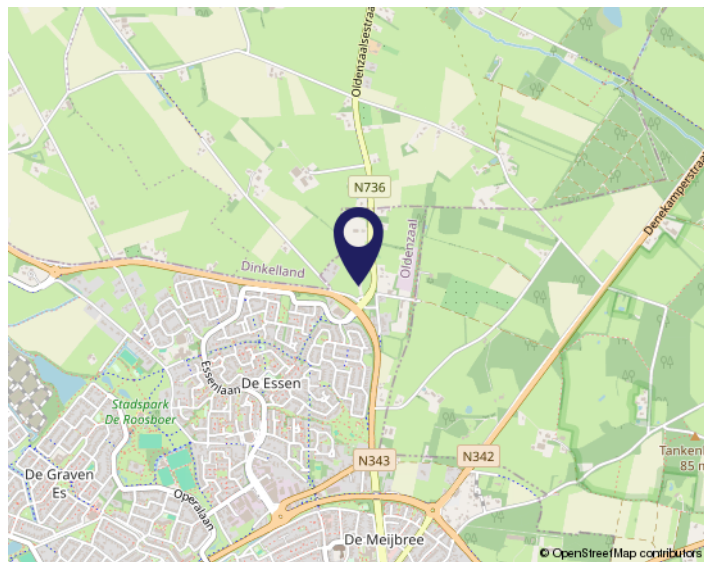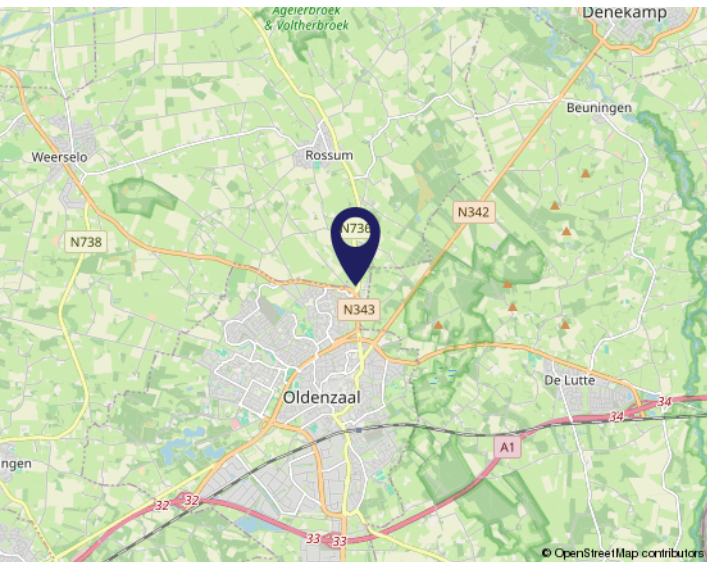



Buurtinformatie - Oldenzaal / Bekspring

Leeftijd



0 - 14: 13%

15 - 24: 13%

25 - 44: 16%

45 - 64: 32%

65+: 26%

Huishoudens



Eenpersoons: 33%

Zonder kinderen: 33%

Met kinderen: 33%

Koop / huur



Koop: 90%

Huur: 10%



47%



53%



1,3 per huishouden

WONEN IN Oldenzaal

Oldenzaal is als oudste stad van Twente een stad met een rijke historie. Hiervan zijn nog steeds tastbare sporen van terug te vinden. Momenteel zijn er ruim 30.000 inwoners woonachtig in Oldenzaal.



Boerskotten

Ten zuidoosten van Oldenzaal ligt natuurgebied Boerskotten. Liefhebbers genieten hier van prachtige lanen met loofbomen, kleine weilanden met houtwallen en akkers met kruiden en wilde bloemen. Het landgoed Boerskotten is sinds 1985 in bezit van Natuurmonumenten.

Bereikbaarheid

Oldenzaal is op diverse mogelijkheden goed bereikbaar, het ligt namelijk gelegen aan de A1. Ook heeft Oldenzaal een goede verbinding met het openbaar vervoer, bijvoorbeeld via de treinverbinding met Hengelo of richting Berlijn. Diverse bussen verbindt Oldenzaal met andere plaatsen in Twente.





De 10 meest gestelde vragen

1. Wanneer ben ik in onderhandeling?

Als potentiële koper van een huis bent u pas in onderhandeling als de verkoper op uw bod reageert door een tegenbod te doen. U bent nog niet in onderhandeling als de verkopende makelaar aangeeft dat hij uw bod met de verkoper zal bespreken.

2. Mag een makelaar doorgaan met bezichtigingen als er al over een bod wordt onderhandeld?

Ja, dat mag. Een onderhandeling hoeft namelijk nog niet tot een verkoop te leiden. Bovendien kan het zijn dat de verkoper graag wil weten of er meer belangstelling is. Ook mag met meer dan één gegadigde tegelijk worden onderhandeld. De makelaars van Morskieft De Twentsche Makelaar zullen dit te allen tijde duidelijk melden. Wanneer al over een bod wordt onderhandeld, mag u ook een bod uitbrengen, maar met u mag pas worden onderhandeld als de eerdere onderhandeling is beëindigd. De makelaars van Morskieft De Twentsche Makelaar doen geen mededelingen over de hoogte van biedingen door anderen.

3. Wanneer ik de vraagprijs bied, moet de verkoper dan de woning aan mij verkopen?

Nee. De vraagprijs moet worden gezien als een uitnodiging tot het doen van een bod. Ook als u de vraagprijs biedt, kan de verkoper nog beslissen of hij uw bod aanvaardt of niet. Hij kan alsnog een hoger tegenbod doen.

4. Kan de verkoper de vraagprijs van een huis tijdens de onderhandeling verhogen?

Ja, de verkoper kan besluiten de vraagprijs te verhogen. Evenzo kunt u als potentiële koper besluiten uw bod tijdens de onderhandeling te verlagen. Zodra de verkopende partij een tegenbod doet, vervalt namelijk uw eerdere bod.

5. Kan ik altijd ontbindende voorwaarden laten gelden? Nee. U krijgt als koper niet automatisch een ontbindende voorwaarde. Wilt u bijvoorbeeld een ontbindende voorwaarde voor de financiering, dan moet u dit bij het uitbrengen van uw bod melden. Het is dan ook belangrijk dat de koper en de verkoper het over de ontbindende voorwaarden eens zijn voordat de koopakte wordt opgemaakt.

6. Hoe komt de koop tot stand?

De verkoper en koper moeten het over de belangrijkste zaken eens zijn, zoals de prijs, de opleveringsdatum en de ontbindende voorwaarden. Vervolgens legt de verkopende makelaar de afspraken schriftelijk vast in een koopakte. Zodra beide partijen de koopakte

hebben ondertekend en u als koper een afschrift van deze akte hebt ontvangen, treedt voor u de wettelijke bedenktijd van drie dagen in werking. Binnen deze tijd kunt u alsnog van de aankoop afzien. Doet u dit niet, zijn de financiën rond en vormen ook eventuele andere ontbindende voorwaarden geen obstakel meer, dan zal op de afgesproken opleveringsdatum de overdracht bij de notaris plaatsvinden.

7. Mag een makelaar tijdens de onderhandeling het systeem van verkoop wijzigen?

Ja, dat mag. Soms zijn er zo veel belangstellenden die de vraagprijs bieden of benaderen, dat het moeilijk is te bepalen wie de beste koper is. In dat geval kan de verkopende makelaar, in overleg met de verkoper, besluiten de lopende onderhandelingen af te breken en de biedprocedure te wijzigen. Vervolgens kan voor bijvoorbeeld een inschrijvingsprocedure worden gekozen. Hierbij hebben alle bidders een gelijke kans om het hoogste bod uit te brengen. Voordat de verkopende makelaar het systeem wijzigt, moet hij uiteraard eerst de eventueel gedane toezeggingen nakomen.

8. Wat is een optie?

In het geval van een optie zijn een geïnteresseerde koper en de verkoper het eens over de koop, maar krijgt de koper nog een bedenktijd. Hij kan deze tijd gebruiken om bijvoorbeeld een beter inzicht in zijn financiering of in de gebruiksmogelijkheden van de woning te krijgen. Een optie is bij de aankoop van een nieuwbouwwoning nog wel gebruikelijk, maar bij de aankoop van een bestaande woning niet.

9. Moet een makelaar als eerste met mij in onderhandeling gaan wanneer ik als eerste een bezichtiging vraag of als eerste een bod uitbreng?

Nee. De verkopende makelaar bepaalt samen met de verkoper de verkoopprocedure. Hebt u serieus belangstelling, vraag de makelaar dan wat uw positie is. Dit kan teleurstelling voorkomen.

10. Zit de makelaarscourtage in de 'kosten koper'?

Nee. Onder 'kosten koper' vallen de overdrachtsbelasting, de notariskosten voor het opmaken van de leveringsakte en de kosten voor de inschrijving daarvan in de registers. Daarnaast moet de koper rekening houden met de kosten voor de opmaak en inschrijving van de hypotheekakte. De kosten van een verkopende makelaar komen voor rekening van de verkoper. De kosten van de aankopende makelaar, de makelaarscourtage, komen voor rekening van de koper.



Belangrijke informatie

Notaris

Tenzij anders is vermeld, mag koper de notaris kiezen.

Ontbindende voorwaarden

Partijen kunnen dit in de onderhandelingen overeenkomen. De looptijd van deze ontbindende voorwaarden is, tenzij anders overeengekomen, 6 weken na het bereiken van de overeenstemming.

Waarborgsom

Tot zekerheid van de nakoming door koper is er een waarborgsom door koper verschuldigd van 10% van de koopsom.

Opleveringsniveau

Het pand wordt opgeleverd in de staat waarin deze zich ten tijde van het bereiken van de overeenstemming bevindt, inclusief eventuele lusten en lasten. De roerende zaken die achter blijven, staan omschreven in de lijst van zaken. Alle baten en lasten komen vanaf het moment van de overdracht voor rekening van de koper. De lopende baten en lasten worden tussen partijen verrekend door de notaris bij het transport.

Mogelijk asbest aanwezig

Let op: bij woningen die gebouwd zijn vóór 1994 kunnen er asbesthoudende materialen gebruikt zijn, ook op niet zichtbare plekken. Bij eventuele verwijdering van asbesthoudende materialen, dienen op grond van milieu-wetgeving speciale maatregelen te worden genomen. Wanneer dit voor u van groot belang is voor een aankoop-beslissing dient u zelf onderzoek te verrichten. Verkoper aanvaardt geen enkele aansprakelijkheid die uit de aanwezigheid van enige asbest in de onroerende zaak kan voortvloeien.

Ouderdomsclausule standaard van toepassing bij huizen van 20 jaar en ouder

Het is koper bekend dat de onroerende zaak meer dan 20 jaar oud is, wat betekent dat de eisen die aan de bouwkwaliteit gesteld mogen worden aanzienlijk lager liggen dan bij nieuwe woningen. Het geheel of gedeeltelijk ontbreken van een of meer eigenschappen van de onroerende zaak voor normaal of bijzonder gebruik en het eventueel anderszins niet-beantwoorden van de zaak komt voor rekening en risico van de koper.

Niet zelf-bewoningsclausule

Deze clausule wordt standaard in de koopovereenkomst opgenomen wanneer een huis wordt verkocht door een verkoper die het huis niet, of geruime tijd niet, zelf heeft bewoond of gebruikt. De volgende passage wordt dan in de koopovereenkomst opgenomen:

"Koper is ermee bekend dat verkoper het verkochte (geruime tijd) zelf feitelijk niet heeft gebruikt en dat

verkoper derhalve koper niet kan informeren over eigenschappen respectievelijk gebreken aan het verkochte waarvan verkoper op de hoogte zou kunnen zijn geweest als hij het verkochte zelf feitelijk had gebruikt. In verband hiermee zijn partijen, in afwijking van artikel 6.3. van deze koopakte en artikel 7:17 lid 1 en 2 BW, overeengekomen dat dergelijke eigenschappen respectievelijk gebreken voor rekening en risico van koper komen. Koper vrijwaart verkoper voor alle eventuele aanspraken van derden."

Onderzoeksplicht & mededelingsplicht

Deze objectinformatie beoogt geen uitputtende lijst te geven met betrekking tot mogelijke aanwezige gebreken in het huis. De informatie die is vermeld, is verkregen van de eigenaar/verkoper en uit eigen waarnemingen ter plaatse en heeft als bedoeling de koper zo goed mogelijk te informeren en tegelijk te voldoen aan de op de verkoper rustende mededelingsplicht. Op grond van het Burgerlijk Wetboek, rust er op de koper van het huis een onderzoeksplicht. Dit houdt in dat de koper zelf verantwoordelijk is voor de beoordeling of de woning die eigenschappen zal bezitten die hij redelijkerwijs mag verwachten. Indien koper besluit om niet tot inschakeling van een deskundige over te gaan komen eventuele nadelige gevolgen hiervan volledig voor zijn rekening.

Bodemverontreiniging & ondergrondse tanks

Er is door de verkoper geen onderzoek verricht naar eventuele aanwezigheid van verontreinigde stoffen in de ondergrond. Voor zover verkoper bekend, is nimmer een ondergrondse tank voor de opslag van (vloeï-) stoffen in de grond aangebracht, tenzij uitdrukkelijk anders vermeld. Door verkoper wordt geen enkele aansprakelijkheid aanvaard in geval van achteraf blijvende bodem-verontreiniging, van welke aard dan ook.

Bouwtechnische keuring

Indien u een bouwtechnische keuring wenst te laten uitvoeren, geef dit tijdig aan tijdens de onderhandeling. Tenzij anders overeengekomen dient de koper de bouwtechnische keuring te laten plaatsvinden voor of tijdens de drie dagen bedenktijd.

Mondelinge overeenkomst is niet bindend

De koop is pas rechtsgeldig als beide partijen de koopovereenkomst hebben getekend.

Toelichtingsclausule branche brede meetinstructie

De meetinstructie is conform de branche brede meetinstructie. De meetinstructie is bedoeld om een meer eenduidige manier van meten toe te passen voor het geven van een indicatie van de gebruiksoppervlakte. De meetinstructie sluit verschillen in meetuitkomsten niet volledig uit, door bijvoorbeeld interpretatieverschillen, afrondingen of beperkingen bij het uitvoeren van de meting.

OVER ONS



Saamhorig en gedreven naar het beste resultaat



Ook in de regio Noordoost-Twente staat de woningmarkt voor uitdagende keuzes en doorlopende veranderingen. Dan mag tijd geen rol spelen. Wij zijn ervan overtuigd dat een extra investering in aandacht, voor u én voor uw huis, altijd resulteert in een aangename ervaring en een beter resultaat. Maak kennis met 40 jaar lokale marktkennis en puur ambassadeurschap voor de prachtige omgeving waarin wij werken en wonen.

Een luisterend oor

Voor ons betekent ervaring vooral de gave om goed te kunnen luisteren. Uw wensen en uw persoonlijke situatie zijn voor ons heel belangrijk.

Al 5 jaar toonaangevend

In de afgelopen 5 jaar waren wij de best presterende makelaar in Noordoost-Twente voor wat betreft doorlooptijd en verkoopprijs.

Goed samenwerken

Als klein en hecht team verstaan we de kunst van 'elkaar versterken'. We delen iedere uitdaging, ieder huis en iedere zoektocht met elkaar.

Liefde voor het buitenleven

Wonen in Noordoost-Twente maakt gelukkig. Als specialist in de lokale markt raken we niet uitgepraat over het sprookjesachtige landschap, de rustieke boerderijen en karakteristieke huizen. Heeft u net als wij liefde voor het buitenleven en zoekt u een makelaar die dezelfde aandacht voor uw huis heeft als uzelf? Laten we gauw kennismaken.

Benieuwd naar de waarde van uw eigen huis? Onze deur staat altijd open voor een goed gesprek en deskundig advies!



INTERESSE?

En ook
genieten
van de
prachtige
omgeving?



Neem dan contact op met ons kantoor:

Morskieft 'De Twentsche Makelaar'

Grotestraat 22

7631 BV Ootmarsum

0541 350931

info@morskiefthmakelaar.nl

www.detwentschemakelaar.nl

Deze informatie is door ons met de nodige zorgvuldigheid samengesteld. Onzerzijds wordt echter geen enkele aansprakelijkheid aanvaard voor enige onvolledigheid, onjuistheid of anderszins, dan wel de gevolgen daarvan. Alle opgegeven maten en oppervlakten zijn indicatief.