

—
WELKOM
—



Goolkatenweg 166
Enschede



www.detwentschemakelaar.nl



Kenmerken

Woonoppervlakte	141 m ²
Perceeloppervlakte	276 m ²
Bergruimte	4 m ²
Inhoud	531 m ³
Bouwjaar	1925
Aantal kamers	5
Aantal slaapkamers	4
Bijgebouw	vrijstaande houten berging met aangebouwde veranda
Ligging tuin	oost
Isolatie	dakisolatie, muurisolatie, vloerisolatie
Verduurzaming	10 zonnepanelen
Warm water	c.v.-ketel
Verwarming	c.v.-ketel



Dit huis heeft een definitief energielabel
C



Beschrijving

In de geliefde wijk 't Zwik, aan de rustige en groene Goolkatenweg, staat dit charmante helft van een dubbel woonhuis uit 1925. Een woning met karakter, historie en ziel, gecombineerd met het comfort en de energiezuinigheid van vandaag. Dankzij een smaakvolle uitbouw en vele recente verbeteringen is dit huis instapklaar.

De ligging is ideaal: rustig en groen, vlak bij het Van Heekpark. Scholen, winkels, sportclubs en het bruisende centrum van Enschede bevinden zich op korte afstand. Binnen enkele minuten sta je op de Oude Markt.

Bij binnenkomst valt direct de karakteristieke sfeer op. Het huis beschikt over een vestibule en een woonkamer en suite met paneeldeuren en een fraaie doorkijk naar de tuin. Deze authentieke details geven het huis zijn warme en tijdloze uitstraling.

Aan de achterzijde is het huis fraai uitgebouwd met een lichte serre, voorzien van een lichtkoepel en tuindeuren naar de achtertuin. Hier geniet je volop van zonlicht en tuinzicht. De nieuwe keuken (2023) vormt het moderne hart van het huis en is praktisch ingericht met alle hedendaagse gemakken.

De verzorgde tuin rondom het huis biedt veel privacy en meerdere fijne zitplekken. De veranda en pergola maken het mogelijk om het hele jaar door van het buitenleven te genieten. Alles is keurig aangelegd en onderhouden, wat zorgt voor een rustige en prettige sfeer.

Ook op het gebied van verduurzaming is het huis volledig bij de tijd. Dankzij spouwmuurisolatie, een volledig nieuw geïsoleerd dak en 10 zonnepanelen is het energieverbruik laag en het wooncomfort hoog. Een karaktervol huis met de voordelen van moderne duurzaamheid.

Kortom:

Goolkatenweg 166 is een sfeervolle, gemoderniseerde jaren '20-woning met behoud van karakter, voorzien van drie slaapkamers, een zolderkamer met dakkapel, serre, veranda en diverse energiebesparende voorzieningen. Een huis waar historie, comfort en duurzaamheid hand in hand gaan – klaar voor de volgende bewoner.





Indeling begane grond

- entree met vestibule, hal met granito vloer en trapopgang
- toiletruimte met fontein, provisiekelder en meterkast (2023)
- sfeervolle woonkamer ensuite met erker en eiken vloer, voor-en achterkamer voorzien van schouw
- schuifdeuren naar aangebouwde serre met lichtstraat en tuindeuren
- half open keuken met barretje en fraaie keukenopstelling van 2023 welke is voorzien van een vaatwasser, inductiekookplaat, afzuigschouw, koelkast en oven
- bijkeuken/portaal met vaste kasten en toegang naar tuin en serre
















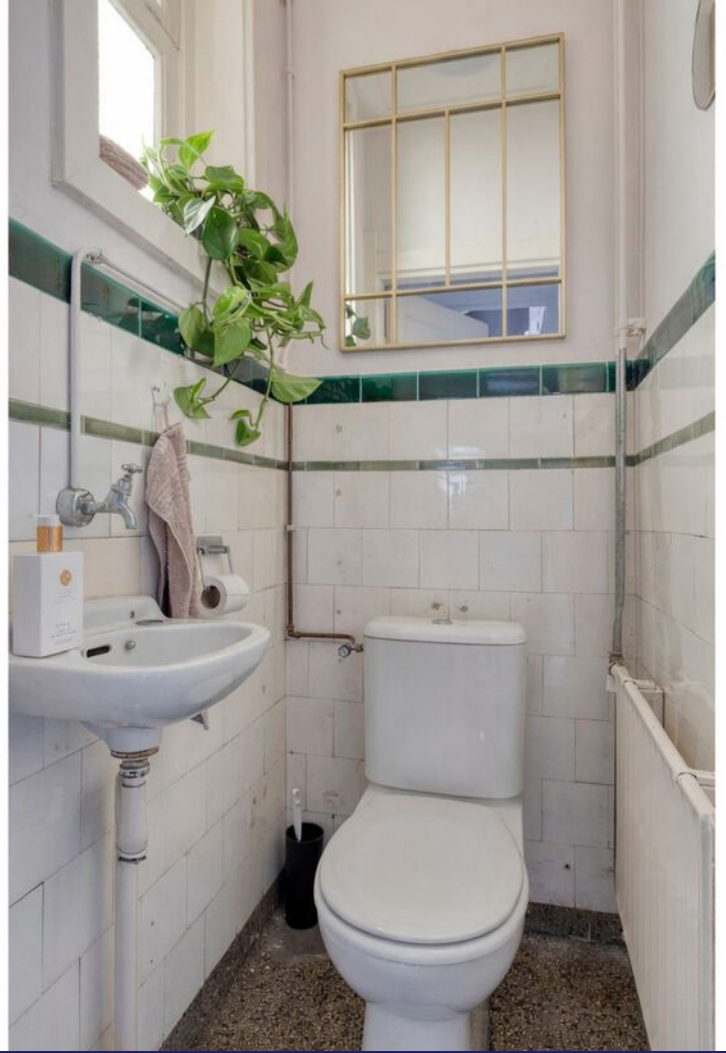



Indeling eerste verdieping

- overloop met zijraam en eiken vloer
- drie slaapkamers allen voorzien van vaste kasten en waarvan thans één in gebruik is als waskamer
- badkamer met ligbad, douchehoek, wastafel, toilet en designradiator












Indeling tweede verdieping

- via vaste trap te bereiken
- zolderruimte met dakkapel en cv-opstelling
- vierde slaap-zolderkamer met dakkapel (2024), dakraam en bergruimte





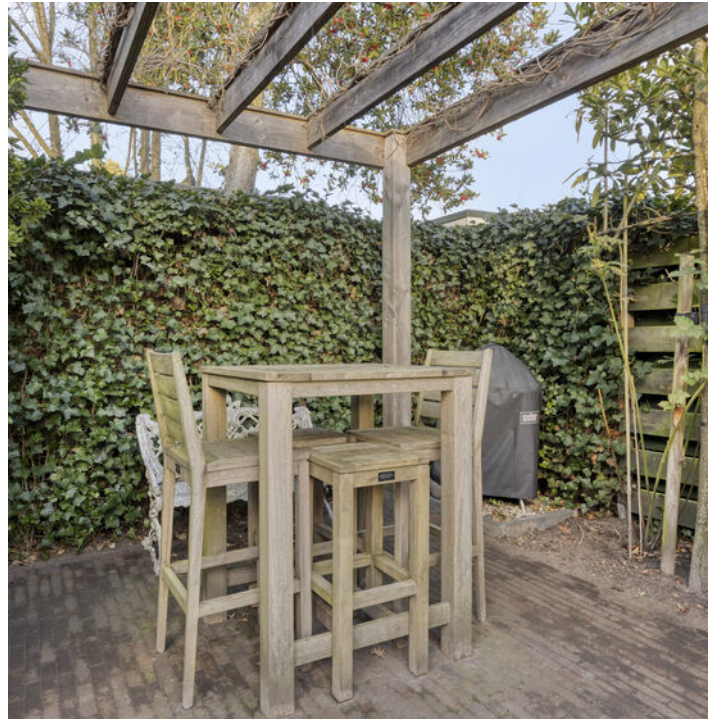



Bijzonderheden

- energielabel C; geldig tot 29-10-2035
- in 2024 zijn er 10 zonnepanelen geplaatst
- spouwmuren zijn na-geïsoleerd in 2023
- volledige kap van het woonhuis vernieuwd in 2024 alsmede een dakkapel geplaatst
- buitenriolering vernieuwd in 2021
- meterkast vernieuwd in 2023
- nieuwe zinken hemelwaterafvoeren 2023
- fraaie in het groen gelegen achtertuin op het oosten met houten berging, veranda en prieel. Op een zonnige dag heeft de tuin de hele dag zon
- goed onderhouden, verzorgd en instapklaar gezinshuis
- centrale locatie in geliefde woonwijk "t Zwik" op loop-fietsafstand van speel- sportvoorzieningen, scholen, winkels en het stadscentrum van Enschede
- woonoppervlak en inhoud conform NEN 2580 (meetrapport aanwezig)
- bij koop is een waarborgsom/bankgarantie van 10% van de koopsom vereist



**Dat kan, scan dan
hier de QR-code!**

Alvast een kijkje nemen?





Plattegrond begane grond






Plattegrond eerste verdieping





Plattegrond tweede verdieping

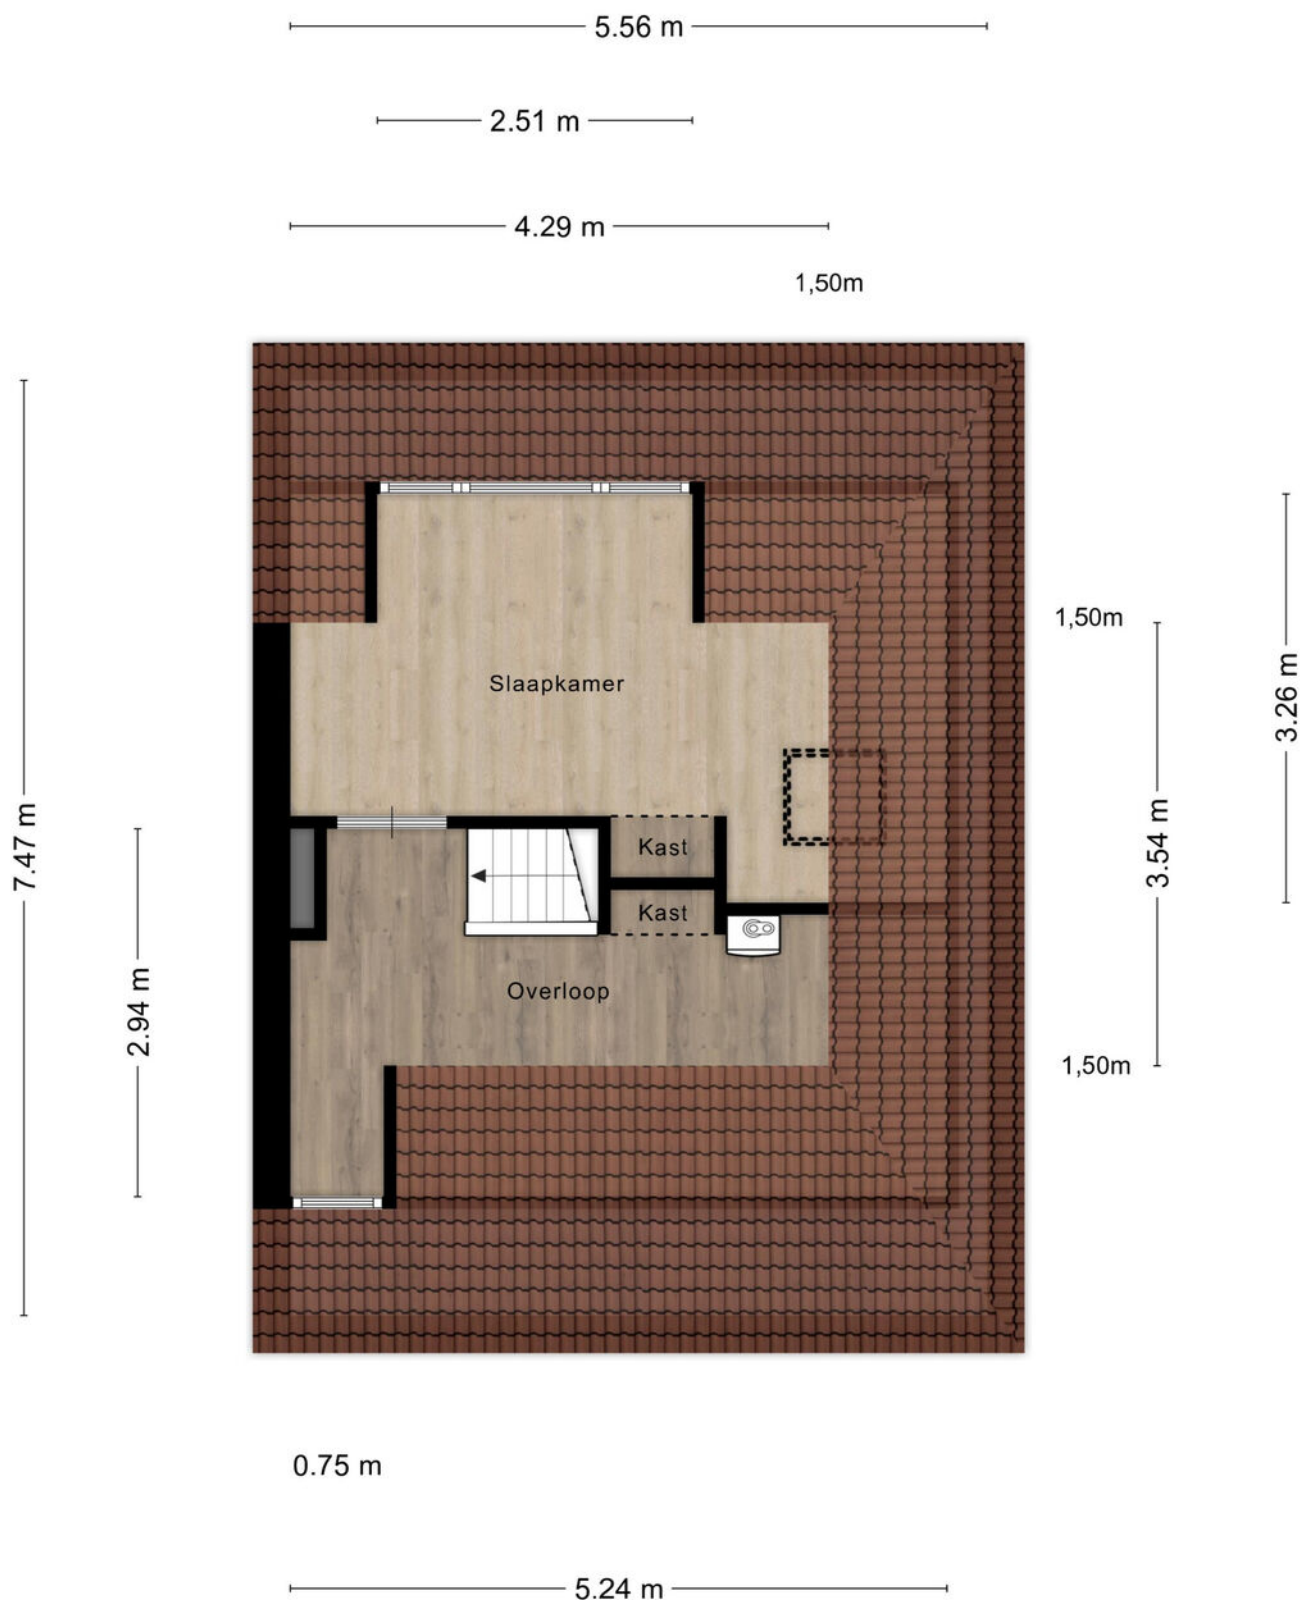




Plattegrond kelder


2.08 m

4.30 m

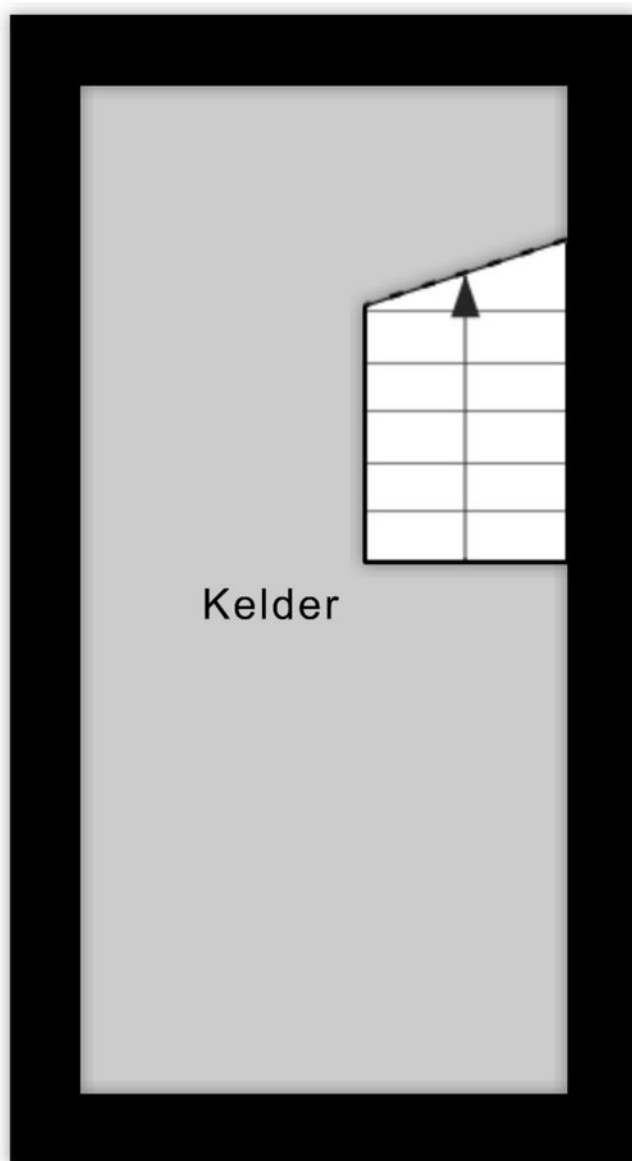



Plattegrond berging

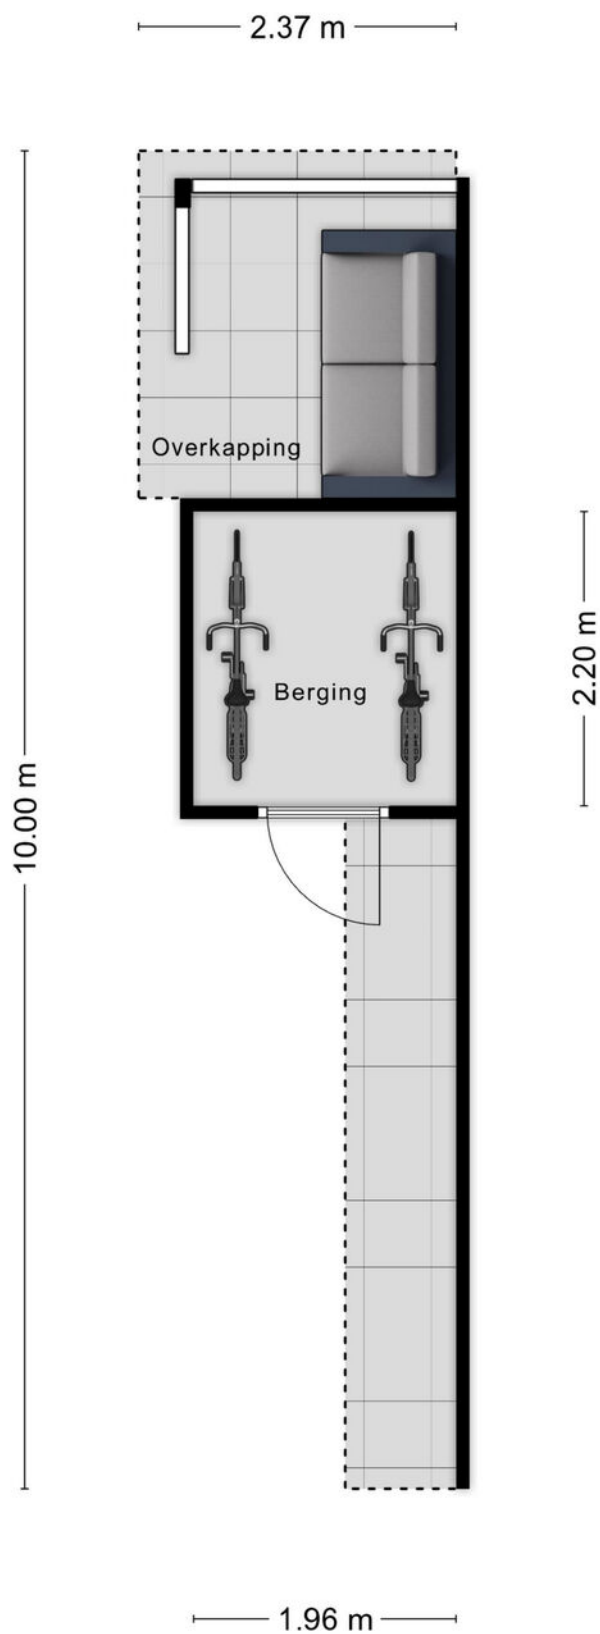



Lijst van zaken

	Blijft achter	Gaat mee	Ter overname
Woning - Interieur			
Houtkachel	X		
Designradiator(en)	X		
Verlichting, te weten			
- inbouwspots/dimmers	X		
- losse (hang)lampen			X
- Losse hanglampen in serre, losse hanglamp in slaapkamer achterzijde, losse hanglamp waskamer en (buiten)verlichting veranda		X	
- Wandlamp zolder & verlichting schuur	X		
(Losse)kasten, legplanken, te weten			
- Legplanken waskamer	X		
- (Losse) kast zolder (kleur zwart)	X		
Raamdecoratie/zonwering binnen, te weten			
- gordijnrails		X	
- gordijnen		X	
- rolgordijnen	X		
- lamellen	X		
- (losse) horren/rolhorren	X		
- Gordijnen serre (&rail)	X		
Vloerdecoratie, te weten			
- houten vloer(delen)	X		
- laminaat	X		
- Vinyl bijkeuken en in kasten	X		
Overig, te weten			
- spiegelwanden	X		
- schilderij ophangstelsel		X	
- Spiegel badkamer	X		
- Spiegel kantoor	X		
- Waslijn zolder	X		
- Rechthoekige spiegel toilet (begane grond)	X		
Woning - Keuken			
Keukenblok (met bovenkasten)	X		
Keuken (inbouw)apparatuur, te weten			



Lijst van zaken

	Blijft achter	Gaat mee	Ter overname
- kookplaat	X		
- (gas)fornuis	X		
- afzuigkap	X		
- oven	X		
- koelkast	X		
- vaatwasser	X		
- koffiezetapparaat		X	
Keukenaccessoires, te weten			
- Vaste kasten bijkeuken (3 stuks)	X		
- Keukenstang met haakjes		X	
- Wasbak en keukenblad (inclusief keukenblad bar)	X		
- Kruidenrekjes aan muur bijkeuken (3 stuks)	X		
- Speculaasplank 3 molens	X		
Woning - Sanitair/sauna			
Toilet met de volgende toebehoren			
- toilet	X		
- toiletrolhouder	X		
- toiletborstel(houder)		X	
Badkamer met de volgende toebehoren			
- ligbad	X		
- douche (cabine/scherf)	X		
- wastafel	X		
- toilet	X		
- toiletrolhouder	X		
- toiletborstel(houder)		X	
- Handdoekhouder en bekerhouder	X		
- Wastafel en spiegel-combinatie (logeerkamer)	X		
Woning - Extérieur/installaties/veiligheid/ energiebesparing			
(Voordeur)bel	X		
Alarminstallatie		X	
(Veiligheids)sloten en overige inbraakpreventie	X		
Rookmelders	X		




Lijst van zaken

	Blijft achter	Gaat mee	Ter overname
(Klok)thermostaat	X		
Telefoonaansluiting/internetaansluiting	X		
Zonnepanelen	X		
Signaal versterker TV (coax) & muurbeugel TV	X		
SolarEdge HD Wave omvormer zonnepanele	X		
Warmwatervoorziening, te weten			
- CV-installatie	X		
- boiler	X		
- Vaste radiatoren	X		
Tuin - Inrichting			
Tuinaanleg/bestrating	X		
Beplanting	X		
Vierkante zitelementen (voorzijde woning, beton)	X		
Tuin - Verlichting/installaties			
Buitenverlichting	X		
Buitenverlichting veranda		X	
Tuin - Bebouwing			
Tuinhuis/buitenberging	X		
Pergola (achtertuin, hout)	X		
Tuin - Overig			
Overige tuin, te weten			
- (sier)hek	X		
- vlaggenmast(houder)	X		
- Regenton (inclusief voet)		X	
- Stiepeltekens (3 stuks)		X	



Kadastrale kaart

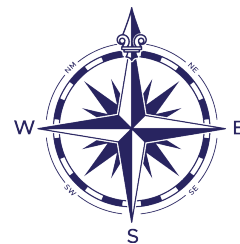

12345
25

Deze kaart is noordgericht

Perceelnummer

Huisnummer

Vastgestelde kadastrale grens

Voorlopige kadastrale grens

Administratieve kadastrale grens

Bebouwing

Schaal 1: 500

Kadastrale gemeente Enschede

Sectie I

Perceel 1620

kadaster




Voor een eensluidend uittreksel, geleverd op 24 september 2025

De bewaarder van het kadaster en de openbare registers

Aan dit uittreksel kunnen geen betrouwbare maten worden ontleend.

De Dienst voor het kadaster en de openbare registers behoudt zich de intellectuele eigendomsrechten voor, waaronder het auteursrecht en het databankenrecht.

Locatie op de kaart

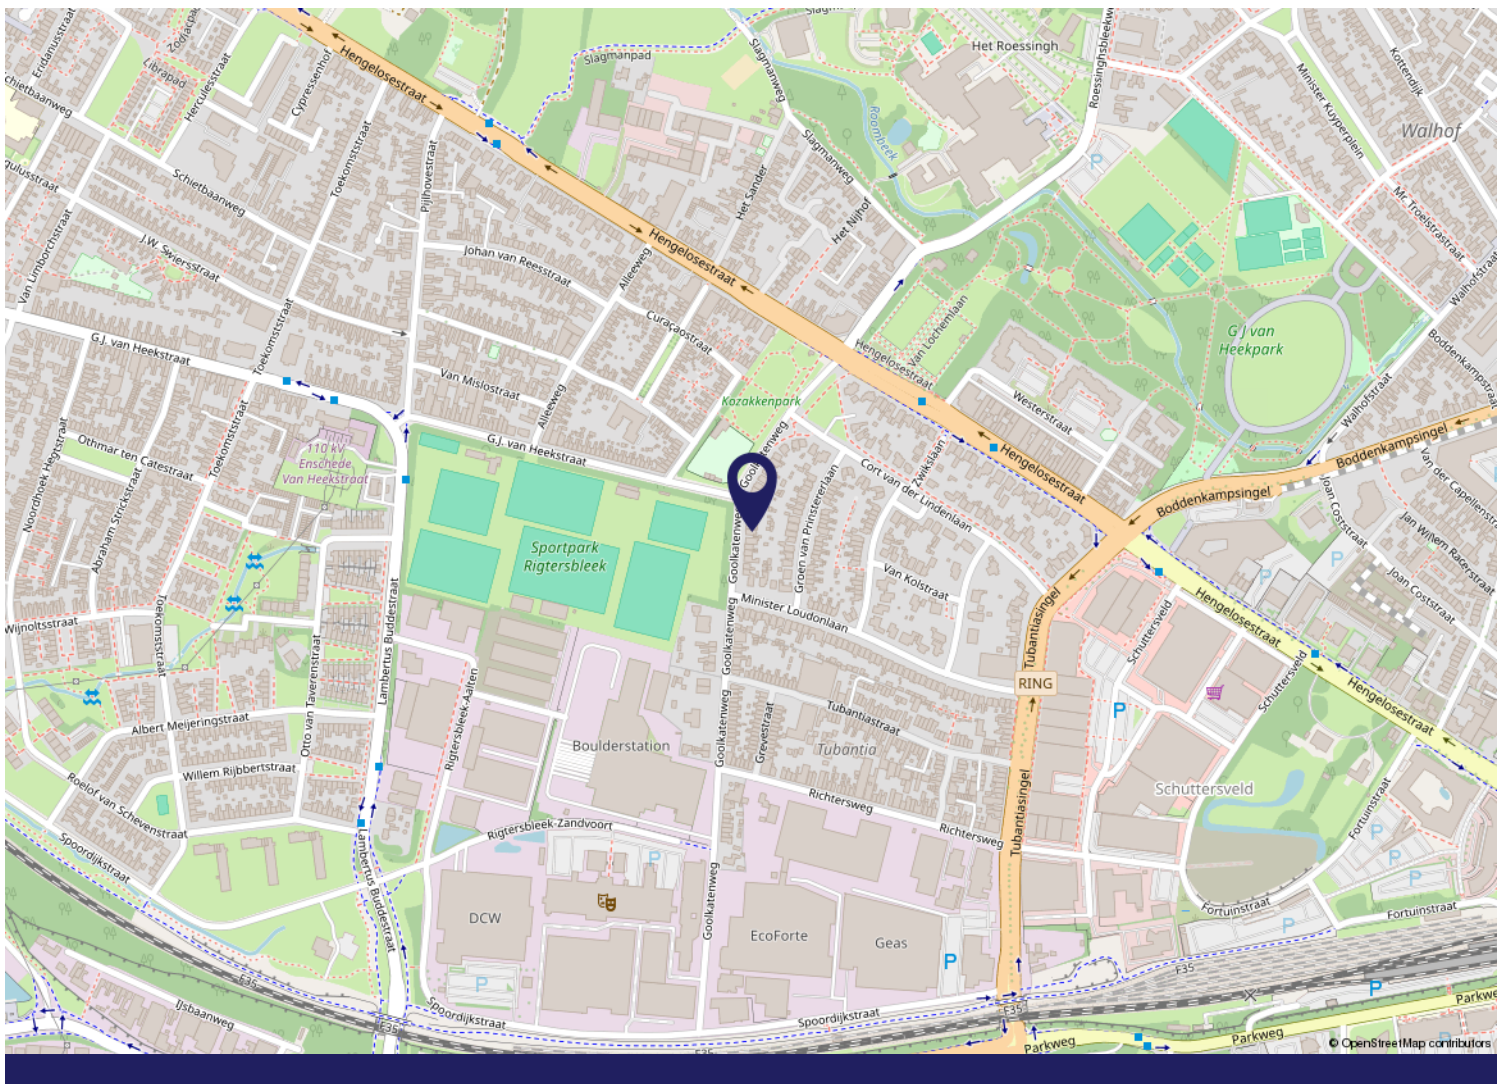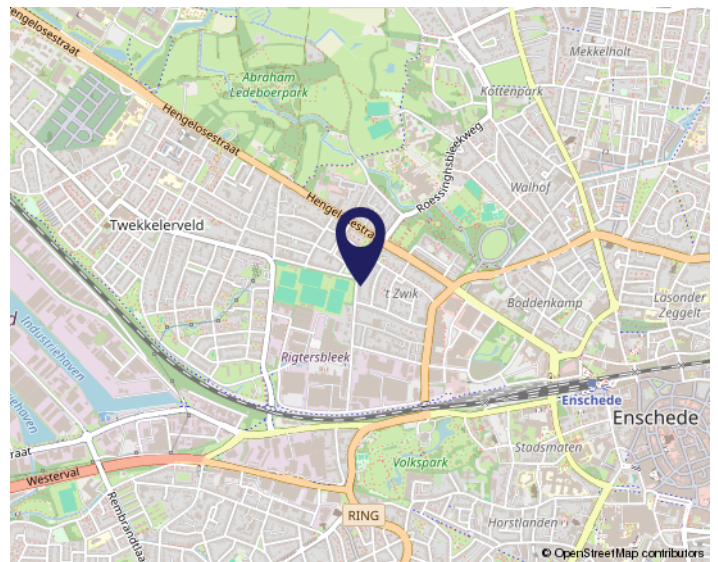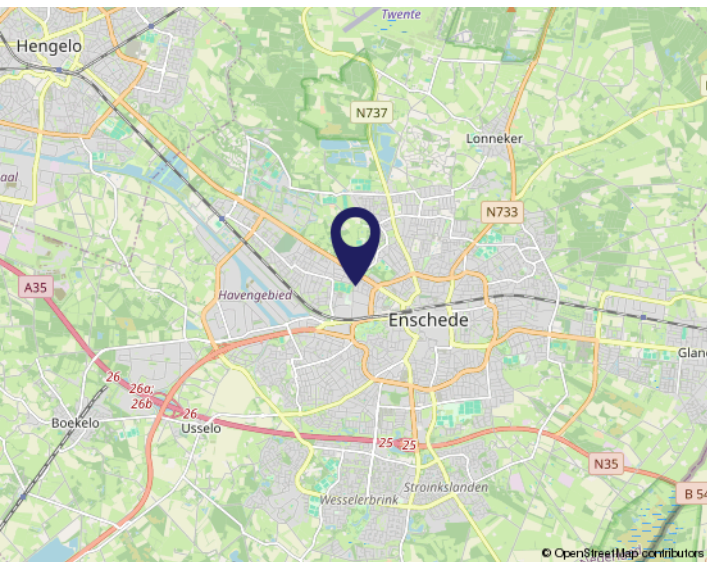



De 10 meest gestelde vragen

1. Wanneer ben ik in onderhandeling?

Als potentiële koper van een huis bent u pas in onderhandeling als de verkoper op uw bod reageert door een tegenbod te doen. U bent nog niet in onderhandeling als de verkopende makelaar aangeeft dat hij uw bod met de verkoper zal bespreken.

2. Mag een makelaar doorgaan met bezichtigingen als er al over een bod wordt onderhandeld?

Ja, dat mag. Een onderhandeling hoeft namelijk nog niet tot een verkoop te leiden. Bovendien kan het zijn dat de verkoper graag wil weten of er meer belangstelling is. Ook mag met meer dan één gegadigde tegelijk worden onderhandeld. De makelaars van Morskieft De Twentsche Makelaar zullen dit te allen tijde duidelijk melden. Wanneer al over een bod wordt onderhandeld, mag u ook een bod uitbrengen, maar met u mag pas worden onderhandeld als de eerdere onderhandeling is beëindigd. De makelaars van Morskieft De Twentsche Makelaar doen geen mededelingen over de hoogte van biedingen door anderen.

3. Wanneer ik de vraagprijs bied, moet de verkoper dan de woning aan mij verkopen?

Nee. De vraagprijs moet worden gezien als een uitnodiging tot het doen van een bod. Ook als u de vraagprijs biedt, kan de verkoper nog beslissen of hij uw bod aanvaardt of niet. Hij kan alsnog een hoger tegenbod doen.

4. Kan de verkoper de vraagprijs van een huis tijdens de onderhandeling verhogen?

Ja, de verkoper kan besluiten de vraagprijs te verhogen. Evenzo kunt u als potentiële koper besluiten uw bod tijdens de onderhandeling te verlagen. Zodra de verkopende partij een tegenbod doet, vervalt namelijk uw eerdere bod.

5. Kan ik altijd ontbindende voorwaarden laten gelden? Nee. U krijgt als koper niet automatisch een ontbindende voorwaarde. Wilt u bijvoorbeeld een ontbindende voorwaarde voor de financiering, dan moet u dit bij het uitbrengen van uw bod melden. Het is dan ook belangrijk dat de koper en de verkoper het over de ontbindende voorwaarden eens zijn voordat de koopakte wordt opgemaakt.

6. Hoe komt de koop tot stand?

De verkoper en koper moeten het over de belangrijkste zaken eens zijn, zoals de prijs, de opleveringsdatum en de ontbindende voorwaarden. Vervolgens legt de verkopende makelaar de afspraken schriftelijk vast in een koopakte. Zodra beide partijen de koopakte

hebben ondertekend en u als koper een afschrift van deze akte hebt ontvangen, treedt voor u de wettelijke bedenktijd van drie dagen in werking. Binnen deze tijd kunt u alsnog van de aankoop afzien. Doet u dit niet, zijn de financiën rond en vormen ook eventuele andere ontbindende voorwaarden geen obstakel meer, dan zal op de afgesproken opleveringsdatum de overdracht bij de notaris plaatsvinden.

7. Mag een makelaar tijdens de onderhandeling het systeem van verkoop wijzigen?

Ja, dat mag. Soms zijn er zo veel belangstellenden die de vraagprijs bieden of benaderen, dat het moeilijk is te bepalen wie de beste koper is. In dat geval kan de verkopende makelaar, in overleg met de verkoper, besluiten de lopende onderhandelingen af te breken en de biedprocedure te wijzigen. Vervolgens kan voor bijvoorbeeld een inschrijvingsprocedure worden gekozen. Hierbij hebben alle bidders een gelijke kans om het hoogste bod uit te brengen. Voordat de verkopende makelaar het systeem wijzigt, moet hij uiteraard eerst de eventueel gedane toezeggingen nakomen.

8. Wat is een optie?

In het geval van een optie zijn een geïnteresseerde koper en de verkoper het eens over de koop, maar krijgt de koper nog een bedenktijd. Hij kan deze tijd gebruiken om bijvoorbeeld een beter inzicht in zijn financiering of in de gebruiksmogelijkheden van de woning te krijgen. Een optie is bij de aankoop van een nieuwbouwwoning nog wel gebruikelijk, maar bij de aankoop van een bestaande woning niet.

9. Moet een makelaar als eerste met mij in onderhandeling gaan wanneer ik als eerste een bezichtiging vraag of als eerste een bod uitbreng?

Nee. De verkopende makelaar bepaalt samen met de verkoper de verkoopprocedure. Hebt u serieus belangstelling, vraag de makelaar dan wat uw positie is. Dit kan teleurstelling voorkomen.

10. Zit de makelaarscourtage in de 'kosten koper'?

Nee. Onder 'kosten koper' vallen de overdrachtsbelasting, de notariskosten voor het opmaken van de leveringsakte en de kosten voor de inschrijving daarvan in de registers. Daarnaast moet de koper rekening houden met de kosten voor de opmaak en inschrijving van de hypotheekakte. De kosten van een verkopende makelaar komen voor rekening van de verkoper. De kosten van de aankopende makelaar, de makelaarscourtage, komen voor rekening van de koper.



Belangrijke informatie

Notaris

Tenzij anders is vermeld, mag koper de notaris kiezen.

Ontbindende voorwaarden

Partijen kunnen dit in de onderhandelingen overeenkomen. De looptijd van deze ontbindende voorwaarden is, tenzij anders overeengekomen, 6 weken na het bereiken van de overeenstemming.

Waarborgsom

Tot zekerheid van de nakoming door koper is er een waarborgsom door koper verschuldigd van 10% van de koopsom.

Opleveringsniveau

Het pand wordt opgeleverd in de staat waarin deze zich ten tijde van het bereiken van de overeenstemming bevindt, inclusief eventuele lusten en lasten. De roerende zaken die achter blijven, staan omschreven in de lijst van zaken. Alle baten en lasten komen vanaf het moment van de overdracht voor rekening van de koper. De lopende baten en lasten worden tussen partijen verrekend door de notaris bij het transport.

Mogelijk asbest aanwezig

Let op: bij woningen die gebouwd zijn vóór 1994 kunnen er asbesthoudende materialen gebruikt zijn, ook op niet zichtbare plekken. Bij eventuele verwijdering van asbesthoudende materialen, dienen op grond van milieu-wetgeving speciale maatregelen te worden genomen. Wanneer dit voor u van groot belang is voor een aankoop-beslissing dient u zelf onderzoek te verrichten. Verkoper aanvaardt geen enkele aansprakelijkheid die uit de aanwezigheid van enige asbest in de onroerende zaak kan voortvloeien.

Ouderdomsclausule standaard van toepassing bij huizen van 20 jaar en ouder

Het is koper bekend dat de onroerende zaak meer dan 20 jaar oud is, wat betekent dat de eisen die aan de bouwkwaliteit gesteld mogen worden aanzienlijk lager liggen dan bij nieuwe woningen. Het geheel of gedeeltelijk ontbreken van een of meer eigenschappen van de onroerende zaak voor normaal of bijzonder gebruik en het eventueel anderszins niet-beantwoorden van de zaak komt voor rekening en risico van de koper.

Niet zelf-bewoningsclausule

Deze clausule wordt standaard in de koopovereenkomst opgenomen wanneer een huis wordt verkocht door een verkoper die het huis niet, of geruime tijd niet, zelf heeft bewoond of gebruikt. De volgende passage wordt dan in de koopovereenkomst opgenomen:

"Koper is ermee bekend dat verkoper het verkochte (geruime tijd) zelf feitelijk niet heeft gebruikt en dat

verkoper derhalve koper niet kan informeren over eigenschappen respectievelijk gebreken aan het verkochte waarvan verkoper op de hoogte zou kunnen zijn geweest als hij het verkochte zelf feitelijk had gebruikt. In verband hiermee zijn partijen, in afwijking van artikel 6.3. van deze koopakte en artikel 7:17 lid 1 en 2 BW, overeengekomen dat dergelijke eigenschappen respectievelijk gebreken voor rekening en risico van koper komen. Koper vrijwaart verkoper voor alle eventuele aanspraken van derden."

Onderzoeksplicht & mededelingsplicht

Deze objectinformatie beoogt geen uitputtende lijst te geven met betrekking tot mogelijke aanwezige gebreken in het huis. De informatie die is vermeld, is verkregen van de eigenaar/verkoper en uit eigen waarnemingen ter plaatse en heeft als bedoeling de koper zo goed mogelijk te informeren en tegelijk te voldoen aan de op de verkoper rustende mededelingsplicht. Op grond van het Burgerlijk Wetboek, rust er op de koper van het huis een onderzoeksplicht. Dit houdt in dat de koper zelf verantwoordelijk is voor de beoordeling of de woning die eigenschappen zal bezitten die hij redelijkerwijs mag verwachten. Indien koper besluit om niet tot inschakeling van een deskundige over te gaan komen eventuele nadelige gevolgen hiervan volledig voor zijn rekening.

Bodemverontreiniging & ondergrondse tanks

Er is door de verkoper geen onderzoek verricht naar eventuele aanwezigheid van verontreinigde stoffen in de ondergrond. Voor zover verkoper bekend, is nimmer een ondergrondse tank voor de opslag van (vloeï-) stoffen in de grond aangebracht, tenzij uitdrukkelijk anders vermeld. Door verkoper wordt geen enkele aansprakelijkheid aanvaard in geval van achteraf blijvende bodem-verontreiniging, van welke aard dan ook.

Bouwtechnische keuring

Indien u een bouwtechnische keuring wenst te laten uitvoeren, geef dit tijdig aan tijdens de onderhandeling. Tenzij anders overeengekomen dient de koper de bouwtechnische keuring te laten plaatsvinden voor of tijdens de drie dagen bedenktijd.

Mondelinge overeenkomst is niet bindend

De koop is pas rechtsgeldig als beide partijen de koopovereenkomst hebben getekend.

Toelichtingsclausule branche brede meetinstructie

De meetinstructie is conform de branche brede meetinstructie. De meetinstructie is bedoeld om een meer eenduidige manier van meten toe te passen voor het geven van een indicatie van de gebruiksooppervlakte. De meetinstructie sluit verschillen in meetuitkomsten niet volledig uit, door bijvoorbeeld interpretatieverschillen, afrondingen of beperkingen bij het uitvoeren van de meting.

OVER ONS



Saamhorig en gedreven naar het beste resultaat



Klantbeoordeling
op Funda

9,5
Verkoop

Ook in de regio Noordoost-Twente staat de woningmarkt voor uitdagende keuzes en doorlopende veranderingen. Dan mag tijd geen rol spelen. Wij zijn ervan overtuigd dat een extra investering in aandacht, voor u én voor uw huis, altijd resulteert in een aangename ervaring en een beter resultaat. Maak kennis met 40 jaar lokale marktkennis en puur ambassadeurschap voor de prachtige omgeving waarin wij werken en wonen.

Benieuwd naar de waarde van uw eigen huis? Onze deur staat altijd open voor een goed gesprek en deskundig advies!

Een luisterend oor

Voor ons betekent ervaring vooral de gave om goed te kunnen luisteren. Uw wensen en uw persoonlijke situatie zijn voor ons heel belangrijk.

Al 5 jaar toonaangevend

In de afgelopen 5 jaar waren wij de best presterende makelaar in Noordoost-Twente voor wat betreft doorlooptijd en verkoopprijs.

Goed samenwerken

Als klein en hecht team verstaan we de kunst van 'elkaar versterken'. We delen iedere uitdaging, ieder huis en iedere zoektocht met elkaar.

[illegible]

[illegible]



INTERESSE?

En ook
genieten
van alles wat
dit huis te
bieden heeft?



Neem dan contact op met ons kantoor:

Morskieft 'De Twentsche Makelaar'

Grotestraat 22

7631 BV Ootmarsum

0541 350931

info@morskieftmakelaar.nl

www.detwentschemakelaar.nl

Deze informatie is door ons met de nodige zorgvuldigheid samengesteld. Onzerzijds wordt echter geen enkele aansprakelijkheid aanvaard voor enige onvolledigheid, onjuistheid of anderszins, dan wel de gevolgen daarvan. Alle opgegeven maten en oppervlakten zijn indicatief.