

WELKOM

Dorpsstraat 73  
Enschede



[www.detwentschemakelaar.nl](http://www.detwentschemakelaar.nl)



## Kenmerken

|                                |                                                                                         |
|--------------------------------|-----------------------------------------------------------------------------------------|
| Woonoppervlakte                | 116 m <sup>2</sup>                                                                      |
| Perceeloppervlakte             | 255 m <sup>2</sup>                                                                      |
| Gebouwgebonden<br>buitenruimte | 7 m <sup>2</sup>                                                                        |
| Bergruimte                     | 40 m <sup>2</sup>                                                                       |
| Inhoud                         | 425 m <sup>3</sup>                                                                      |
| Bouwjaar                       | 1938                                                                                    |
| Aantal kamers                  | 4                                                                                       |
| Aantal slaapkamers             | 3                                                                                       |
| Bijgebouw                      | garage                                                                                  |
| Ligging tuin                   | zuidwest                                                                                |
| Isolatie                       | dakisolatie, muurisolatie,<br>vloerisolatie, HR ++<br>beglazing, volledig<br>geïsoleerd |
| Verduurzaming                  | 10 zonnepanelen,<br>warmtepomp                                                          |
| Warm water                     | c.v.-ketel                                                                              |
| Verwarming                     | c.v.-ketel, vloerverwarming<br>gedeeltelijk, warmtepomp                                 |



Dit huis heeft een energielabel **A**



## Beschrijving

Geheel gemoderniseerd en verduurzaamd woonhuis met royale aanbouw, vrijstaande garage en prachtige overkapping.

Karakter, ruimte, comfort én een heerlijke vrije tuin: dit karakteristieke helft van een dubbel woonhuis aan de Dorpsstraat in Lonneker heeft het allemaal. De woning is royaal uitgebouwd en beschikt daarnaast over een grote garage en een prachtige terrasoverkapping. In 2023/2024 is het geheel grondig gerenoveerd en gemoderniseerd, waarbij sfeer, een eigentijdse afwerking en comfortabel wonen mooi samenkomen.

De straatgerichte woonkamer staat in verbinding met het royale eetgedeelte met ruimte voor een grote eettafel. Een heerlijke plek voor lange diners en gezellige momenten met familie en vrienden. Ook qua afwerking is de woning helemaal van deze tijd. De keuken, badkamer en het toilet zijn gerenoveerd en vernieuwd. Samen met de eigentijdse wand- en vloerafwerkingen zorgt dit voor een verzorgde en stijlvolle uitstraling door de gehele woning.

Op de eerste verdieping bevinden zich twee slaapkamers, waaronder een royale ouderslaapkamer met praktische vaste schuifkastenwand. Via een vaste trap bereikt u de tweede verdieping met de derde slaapkamer, die ook uitstekend geschikt is als werk-, hobby- of logeerkamer.

Ook op het gebied van duurzaamheid is de woning flink aangepakt. De toegepaste warmtepomp en het behaalde energielabel A zorgen voor een energiezuinig en comfortabel huis dat helemaal klaar is voor de toekomst.

Buiten is het eveneens volop genieten. De onderhoudsarm aangelegde achtertuin heeft een fijne, vrije ligging. De prachtige vrijstaande veranda/terrasoverkapping vormt een heerlijke plek om beschut te genieten van een kop koffie, gezellige borrel of lange zomeravond.

Een extra groot pluspunt is de ruime garage, die vanaf de achterzijde bereikbaar is en beschikt over een elektrische roldeur. Ideaal voor het stallen van een auto, fietsen en andere spullen, maar ook zeer geschikt voor de hobbyist of klusser.

Kortom: een karakteristieke en royaal uitgebouwde woning met drie slaapkamers, een vrije achtertuin, prachtige terrasoverkapping, grote garage en een moderne én duurzame uitvoering. En dat alles op een mooie locatie in het geliefde Lonneker.

Een verrassend complete woning waar karakter en hedendaags wooncomfort op fraaie wijze samenkomen!





## Indeling begane grond


- overdekte entree, hal met trapopgang en meterkast
- sfeervolle straatgerichte woonkamer met royaal eetgedeelte met ruimte voor een grote eettafel
- provisie-kelderkast
- aangebouwde keuken met fraaie keukenopstelling welke is voorzien van o.a. een vaatwasser, inductie kookplaat, combi-oven, koelkast en close-in-boiler
- portaal/achteringang met opstelling wasmachine/droger
- vrijdragend toilet met fontein
- ruime berging/werkruimte/kantoor









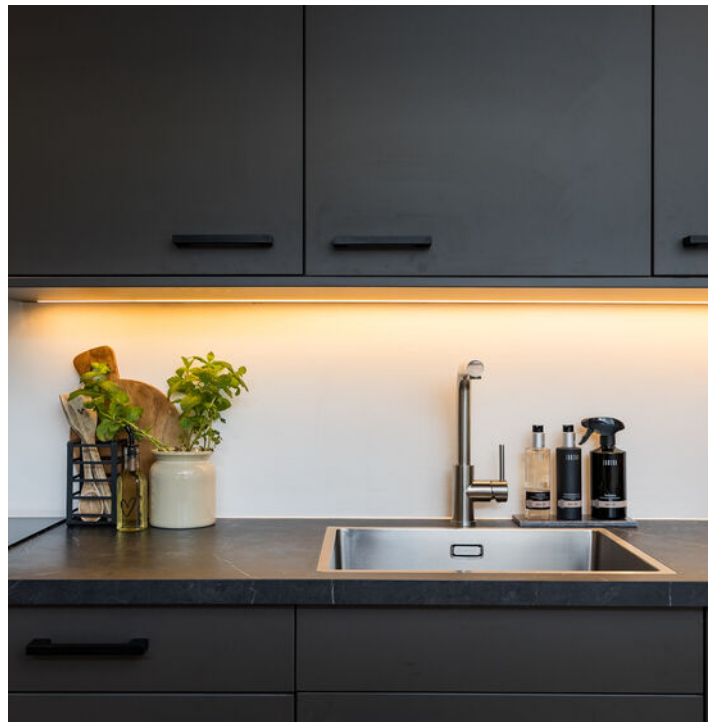





## Indeling eerste verdieping

- overloop met trapopgang naar 2e verdieping
- twee slaapkamers beiden voorzien van vast kast, ouderslaapkamer met schuifkastenwand
- fraaie badkamer met inloopdouche voorzien van drain, vrijdragend toilet en wastafelmeubel met 2 waskommen









## 2e verdieping

- middels vaste trap bereikbaar
- overloop, zolderruimte en berging achter de knieschotten
- 3e slaapkamer met dakraam en berging achter de knieschotten
- kast met opstelling warmtepompmodule en omvormer











## Bijzonderheden

- energielabel A; geldig tot 20-06-2036
- algehele renovatie, modernisatie en verduurzaming uitgevoerd in 2023/2024
- spouwmuren, vloer en daken zijn (na)geïsoleerd in 2023
- gehele begane grond en de badkamer zijn voorzien van vloerverwarming
- voorbereiding vloerverwarming in garage en overkapping
- 10 zonnepanelen (geïnstalleerd eind 2024) a 440 Wp en hybride warmtepomp van 2025
- geheel nieuw elektra en meterkast met 3 fasen aansluiting, krachtstroom in de garage
- platte dak aanbouw vernieuwd in 2024 en voorzien van 17 cm plafond isolatie
- zeer fraai overdekt terras met pelletkachel en bar, afsluitbaar middels glazen schuifwanden
- ruime garage (ca. 20 m2) met spoelbak, elektrische roldeur, eigen meterkast en voorbereiding brug
- fraaie en vrije gelegen achtertuin, opnieuw aangelegd in 2024
- hypotheek met NHG (Nationale Hypotheek Garantie) mogelijk
- woonoppervlak en inhoud conform NEN 2580 (meetrapport aanwezig)
- bij koop is een waarborgsom/bankgarantie van 10% van de koopsom vereist!



**Dat kan, scan dan  
hier de QR-code!**

**Alvast een kijkje nemen  
in dit leuke huis?**






# Plattegrond begane grond



Aan de plattegronden kunnen geen rechten worden ontleend  
© Zibber [www.zibber.nl](http://www.zibber.nl)




# Plattegrond eerste verdieping

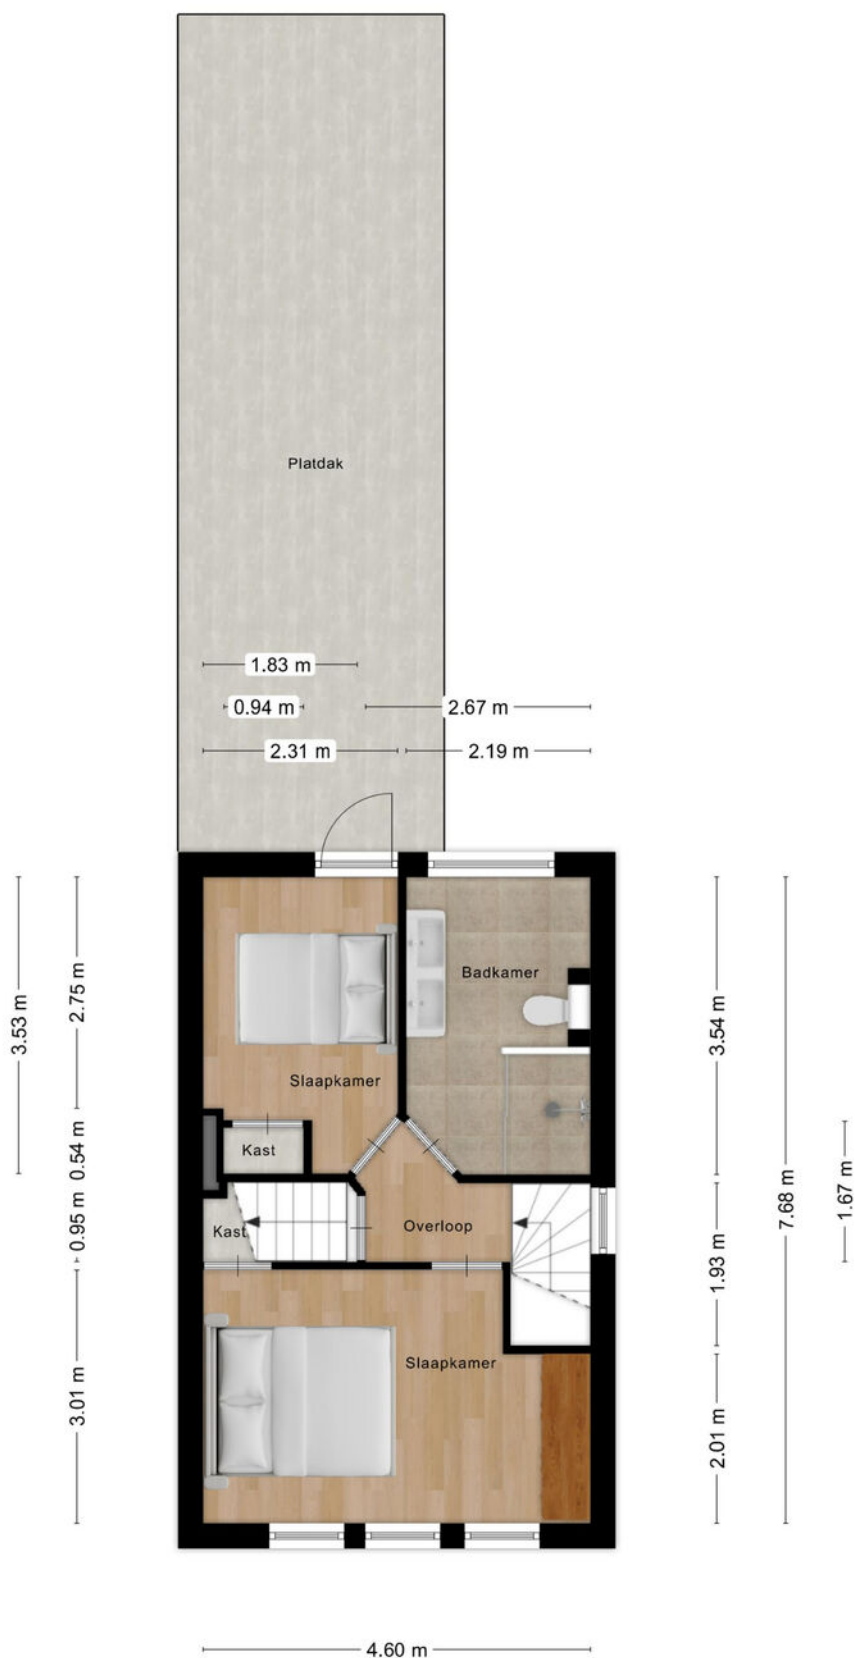



# Plattegrond tweede verdieping

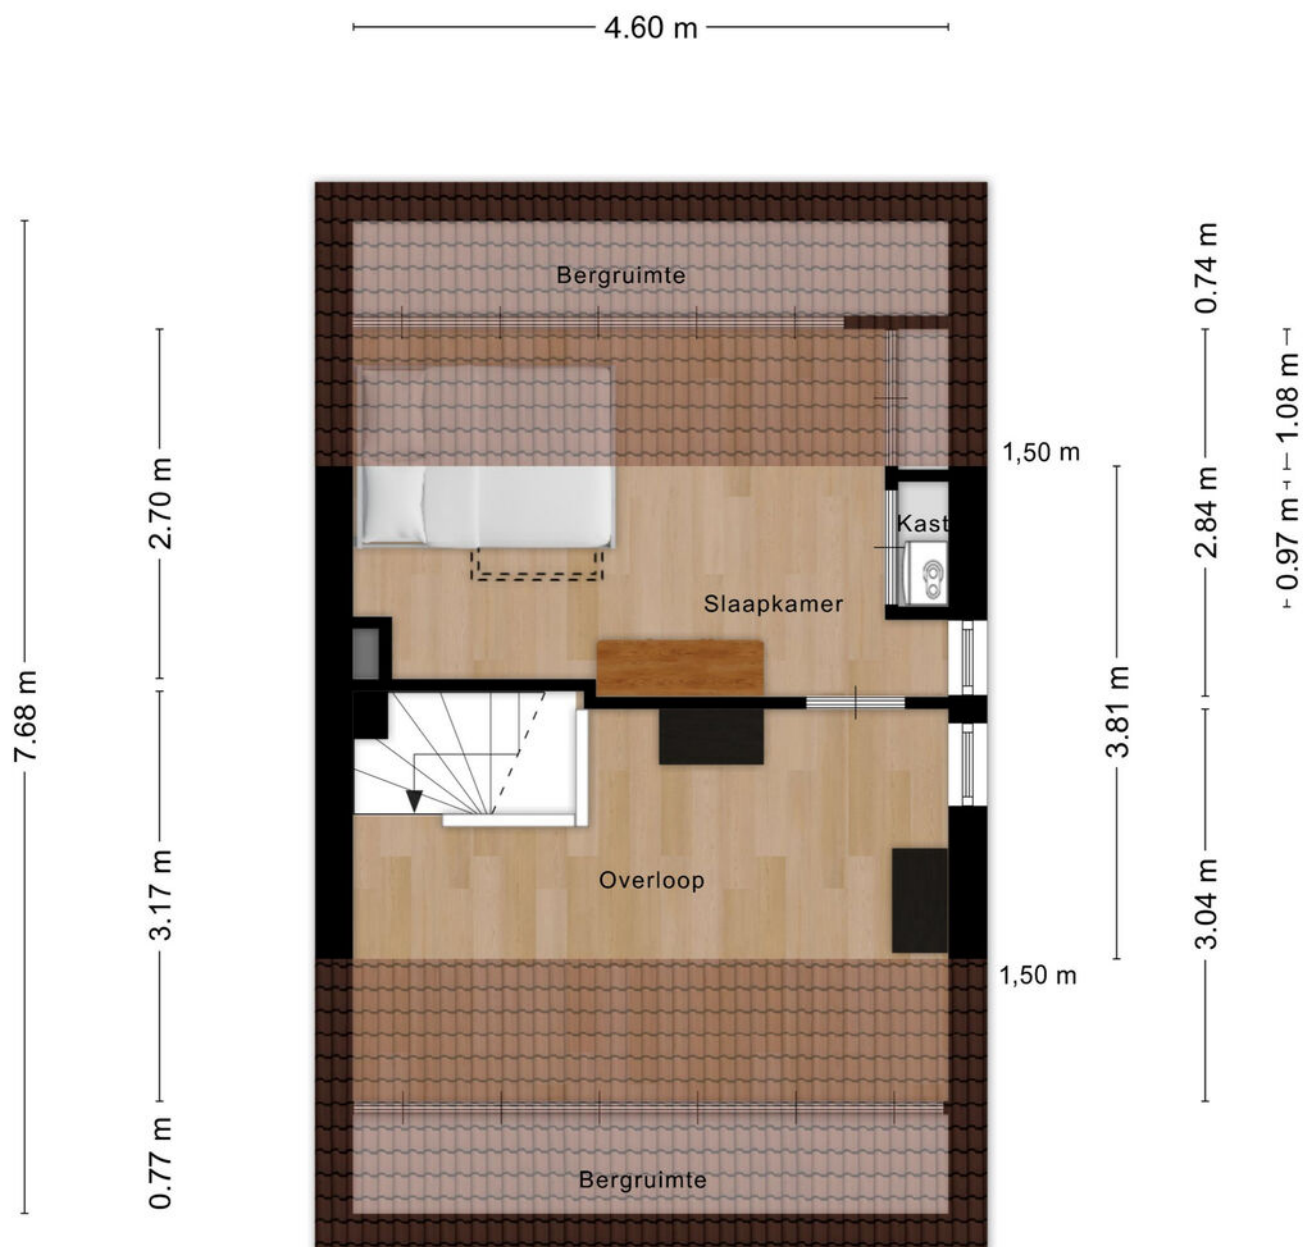


Aan de plattegronden kunnen geen rechten worden ontleend  
© Zibber [www.zibber.nl](http://www.zibber.nl)



# Plattegrond kelder

1.84 m


2.52 m

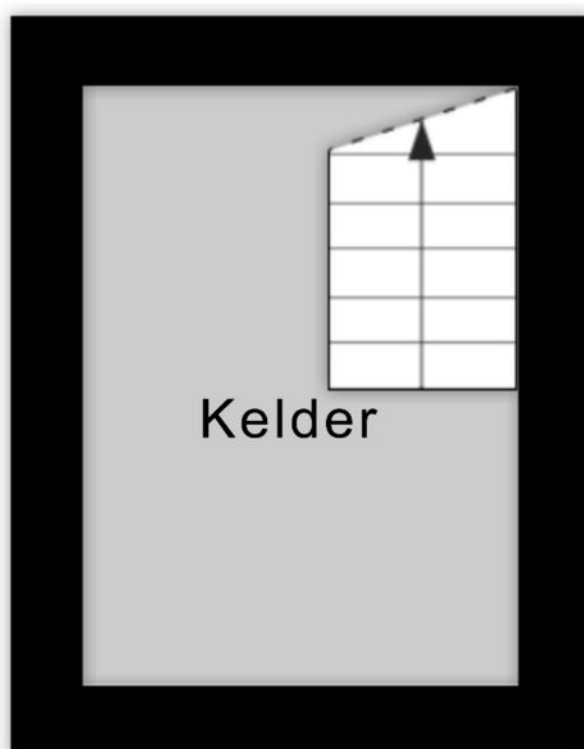

Aan de plattegronden kunnen geen rechten worden ontleend  
© Zibber [www.zibber.nl](http://www.zibber.nl)



# Plattegrond garage

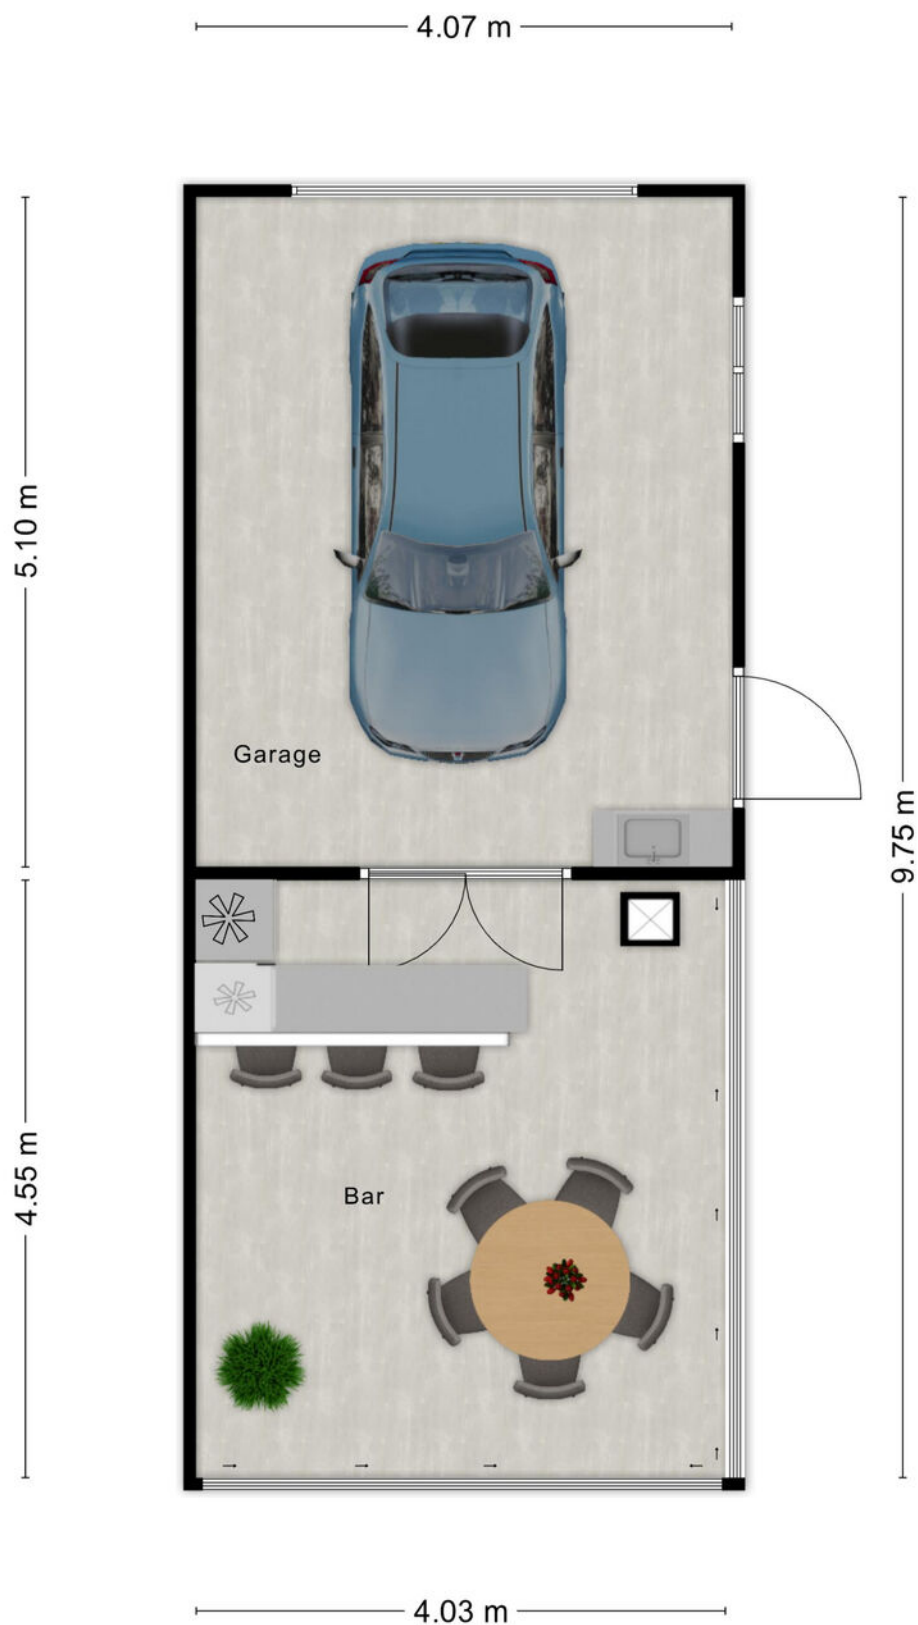

# Tijdlijn



Verbouwingen en onderhoud

2023



## Renovatie

Het huis is geheel gerenoveerd en gemoderniseerd.

2023



## Meterkast

De meterkast, elektra, stopcontacten en schakelaars zijn vernieuwd.

2023  
-  
2024



## Garage

Een zeer ruime garage van ca. 20 m2 met elektrische roldeur, eigen meterkast en spoelbak is gerealiseerd.

2023  
-  
2024



## Overkapping

Een gezellige terrasoverkapping met glazen schuifpui is geplaatst.

2024



## Tuin

De fraaie en vrij gelegen achtertuin is opnieuw aangelegd.

2025



## Warmtepomp

Een hybride warmtepomp, type Atlantic Aurea 5 R32 Hybrid Add-on-set, is geplaatst.



# Lijst van zaken

|                                           | Blijft achter | Gaat mee | Ter overname |
|-------------------------------------------|---------------|----------|--------------|
| <b>Woning - Interieur</b>                 |               |          |              |
| Designradiator(en)                        | X             |          |              |
| Verlichting, te weten                     |               |          |              |
| - inbouwspots/dimmers                     | X             |          |              |
| - opbouwspots/armaturen/lampen/dimmers    | X             |          |              |
| - losse (hang)lampen                      | X             |          |              |
| - Wandlampen slaapkamer zolder            | X             |          |              |
| - Klik aan/Klik uit systeem               | X             |          |              |
| (Losse)kasten, legplanken, te weten       |               |          |              |
| - Kledingkast slaapkamer voorzijde woning |               |          | X            |
| Raamdecoratie/zonwering binnen, te weten  |               |          |              |
| - gordijnrails                            | X             |          |              |
| - gordijnen                               | X             |          |              |
| - rolgordijnen                            | X             |          |              |
| - jaloezieën                              | X             |          |              |
| - (losse) horren/rolhorren                | X             |          |              |
| - Plissé/Duetten                          | X             |          |              |
| Vloerdecoratie, te weten                  |               |          |              |
| - laminaat                                | X             |          |              |
| - PVC                                     | X             |          |              |
| Overig, te weten                          |               |          |              |
| - Inbouwradio badkamer                    | X             |          |              |
| - Luidsprekers plafond overkapping        | X             |          |              |
| <b>Woning - Keuken</b>                    |               |          |              |
| Keukenblok (met bovenkasten)              | X             |          |              |
| Keuken (inbouw)apparatuur, te weten       |               |          |              |
| - kookplaat                               | X             |          |              |
| - afzuigkap                               | X             |          |              |
| - combi-oven/combimagnetron               | X             |          |              |
| - koelkast                                | X             |          |              |
| - vriezer                                 |               | X        |              |
| - vaatwasser                              | X             |          |              |
| - koffiezetapparaat                       |               | X        |              |



# Lijst van zaken

|                                                                    | Blijft achter | Gaat mee | Ter overname |
|--------------------------------------------------------------------|---------------|----------|--------------|
| - Keukenboiler                                                     | X             |          |              |
| <b>Woning - Sanitair/sauna</b>                                     |               |          |              |
| Toilet met de volgende toebehoren                                  |               |          |              |
| - toilet                                                           | X             |          |              |
| - toiletrolhouder                                                  | X             |          |              |
| - toiletborstel(houder)                                            | X             |          |              |
| - fontein                                                          | X             |          |              |
| Badkamer met de volgende toebehoren                                |               |          |              |
| - douche (cabine/scherf)                                           | X             |          |              |
| - wastafel                                                         | X             |          |              |
| - wastafelmeubel                                                   | X             |          |              |
| - toilet                                                           | X             |          |              |
| - toiletrolhouder                                                  | X             |          |              |
| - toiletborstel(houder)                                            | X             |          |              |
| - Badkamer kast (naast wastafelmeubel)                             | X             |          |              |
| - Spiegel (met licht en verwarming)                                | X             |          |              |
| <b>Woning - Extérieur/installaties/veiligheid/energiebesparing</b> |               |          |              |
| Brievenbus                                                         | X             |          |              |
| (Voordeur)bel                                                      |               |          | X            |
| (Veiligheids)sloten en overige inbraakpreventie                    | X             |          |              |
| Rookmelders                                                        | X             |          |              |
| (Klok)thermostaat                                                  | X             |          |              |
| Telefoonaansluiting/internetaansluiting                            | X             |          |              |
| Zonnepanelen                                                       | X             |          |              |
| Warmwatervoorziening, te weten                                     |               |          |              |
| - CV-installatie                                                   | X             |          |              |
| - boiler                                                           | X             |          |              |
| - Hybride warmtepomp                                               | X             |          |              |
| - Waterontharder                                                   |               |          | X            |
| <b>Tuin - Inrichting</b>                                           |               |          |              |
| Tuinaanleg/bestrating                                              | X             |          |              |
| Beplanting                                                         | X             |          |              |




# Lijst van zaken

|                                            | Blijft achter | Gaat mee | Ter overname |
|--------------------------------------------|---------------|----------|--------------|
| <b>Tuin - Verlichting/installaties</b>     |               |          |              |
| Buitenverlichting                          | X             |          |              |
| Tijd- of schemerschakelaar/bewegingsmelder | X             |          |              |
| <b>Tuin - Bebouwing</b>                    |               |          |              |
| Schuur/overkapping                         | X             |          |              |
| Pelletkachel                               |               |          | X            |
| <b>Tuin - Overig</b>                       |               |          |              |
| Overige tuin, te weten                     |               |          |              |
| - (sier)hek                                | X             |          |              |
| - Brug garage                              |               |          | X            |
|                                            |               |          |              |






# Kadastrale kaart

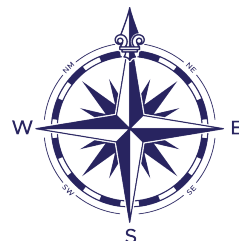

0 5 10 15 20 25m

|   |   |   |
|---|---|---|
| <b>12345</b><br>25<br>— Vastgestelde kadastrale grens<br>— Voorlopige kadastrale grens<br>— Administratieve kadastrale grens<br>— Bebouwing   | <p>Deze kaart is noordgericht</p> <p>Perceelnummer</p> <p>Huisnummer</p> <p>Schaal 1: 500</p> <p>Kadastrale gemeente Lonneker</p> <p>Sectie C</p> <p>Perceel 6036</p> | <p>kadaster</p>  |
| <p>Voor een eensluidend uittreksel, geleverd op 28 mei 2026<br/>De bewaarder van het kadaster en de openbare registers</p> <p>Aan dit uittreksel kunnen geen betrouwbare maten worden ontleend.<br/>De Dienst voor het kadaster en de openbare registers behoudt zich de intellectuele eigendomsrechten voor, waaronder het auteursrecht en het databankenrecht.</p> |   |   |

## Locatie op de kaart

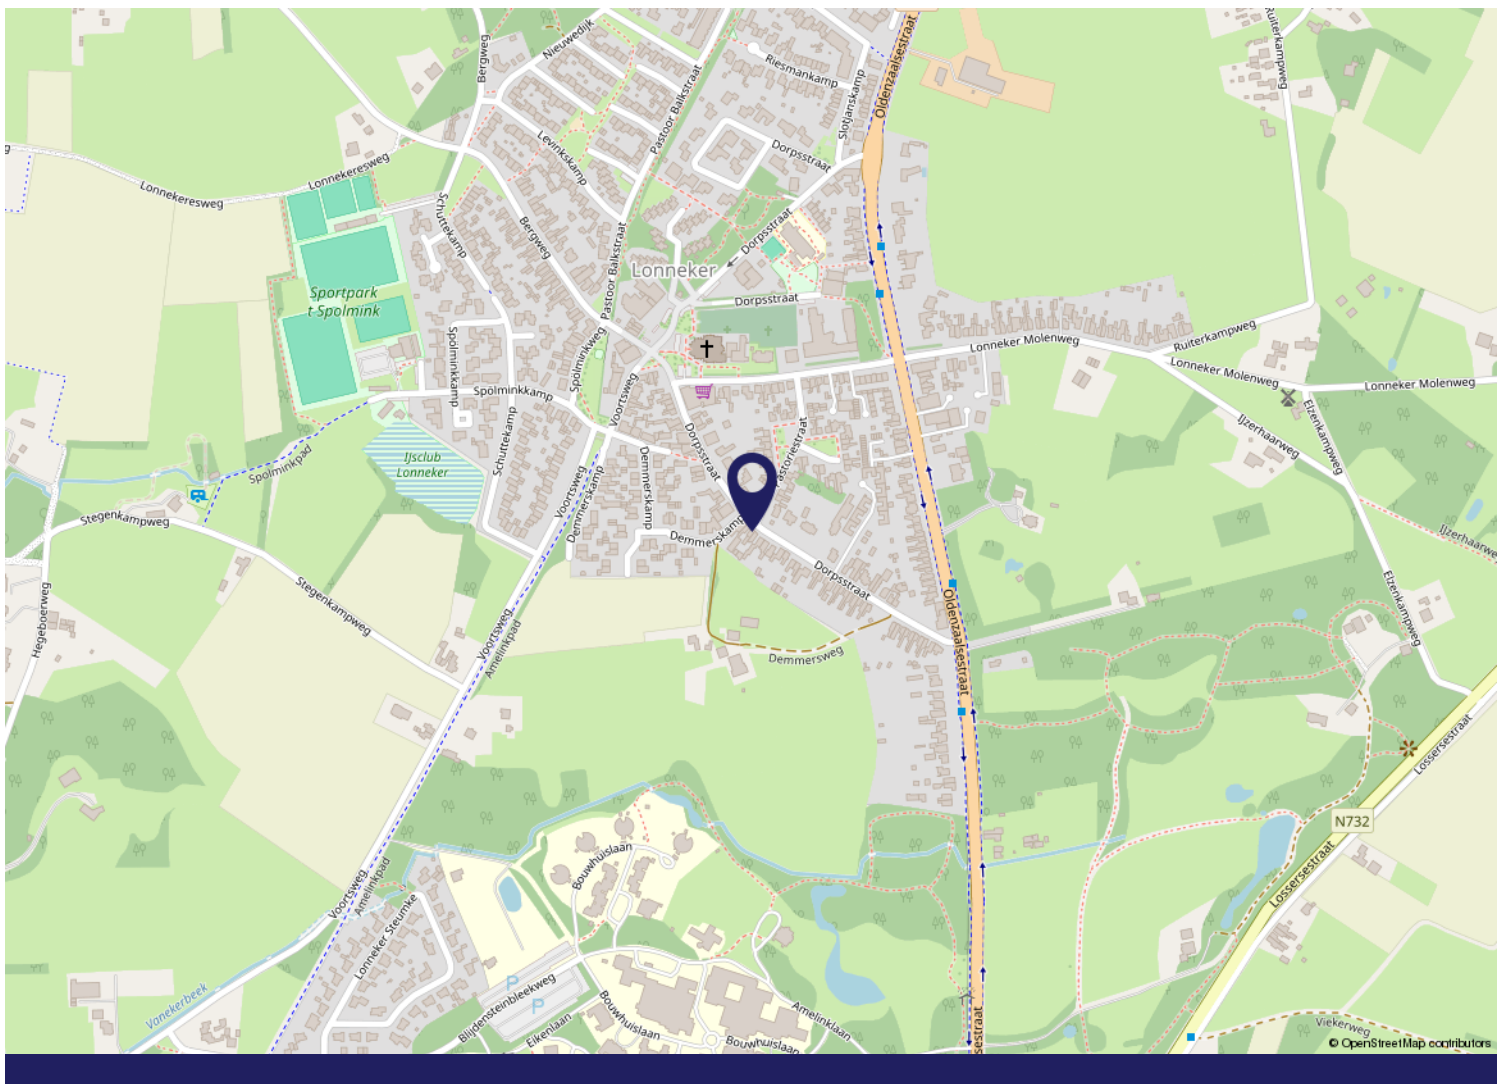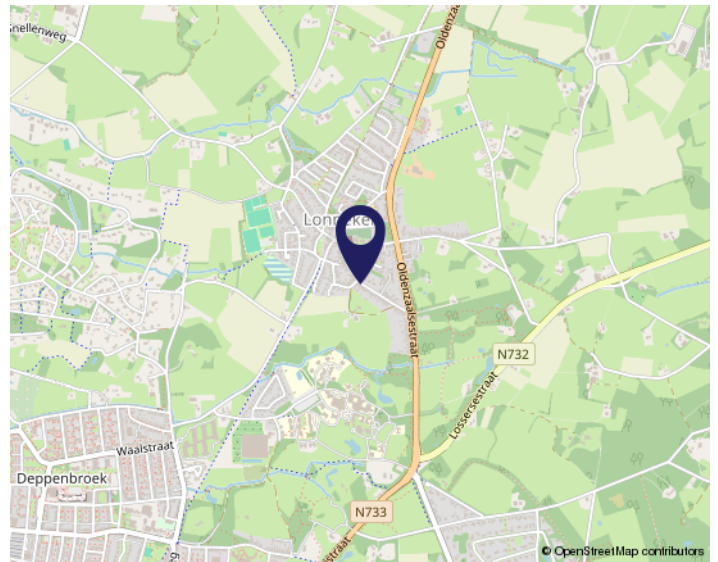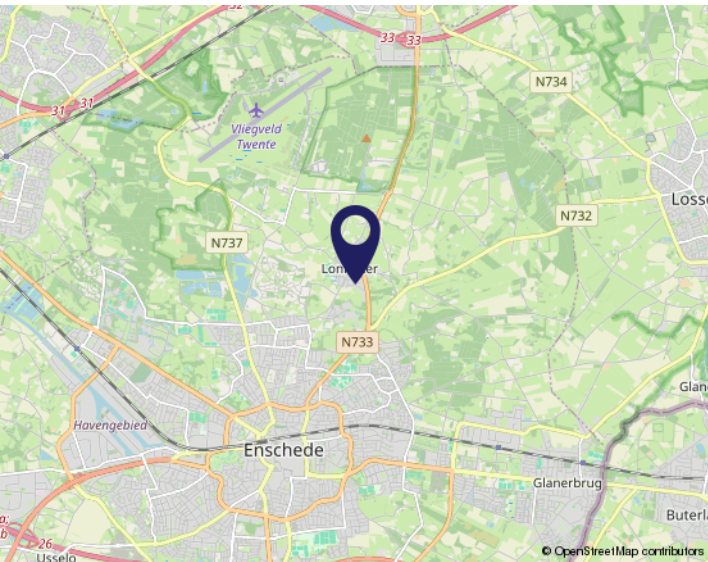



# Buurtinformatie - Enschede / Dorp Lonneker

Leeftijd



0 - 14: 17%

15 - 24: 10%

25 - 44: 20%

45 - 64: 26%

65+: 26%

Huishoudens



Eenpersoons: 32%

Zonder kinderen: 32%

Met kinderen: 36%

Koop / huur



Koop: 82%

Huur: 18%



51%



49%



1,2 per huishouden



# De 10 meest gestelde vragen

## 1. Wanneer ben ik in onderhandeling?

Als potentiële koper van een huis bent u pas in onderhandeling als de verkoper op uw bod reageert door een tegenbod te doen. U bent nog niet in onderhandeling als de verkopende makelaar aangeeft dat hij uw bod met de verkoper zal bespreken.

## 2. Mag een makelaar doorgaan met bezichtigingen als er al over een bod wordt onderhandeld?

Ja, dat mag. Een onderhandeling hoeft namelijk nog niet tot een verkoop te leiden. Bovendien kan het zijn dat de verkoper graag wil weten of er meer belangstelling is. Ook mag met meer dan één gegadigde tegelijk worden onderhandeld. De makelaars van Morskieft De Twentsche Makelaar zullen dit te allen tijde duidelijk melden. Wanneer al over een bod wordt onderhandeld, mag u ook een bod uitbrengen, maar met u mag pas worden onderhandeld als de eerdere onderhandeling is beëindigd. De makelaars van Morskieft De Twentsche Makelaar doen geen mededelingen over de hoogte van biedingen door anderen.

## 3. Wanneer ik de vraagprijs bied, moet de verkoper dan de woning aan mij verkopen?

Nee. De vraagprijs moet worden gezien als een uitnodiging tot het doen van een bod. Ook als u de vraagprijs biedt, kan de verkoper nog beslissen of hij uw bod aanvaardt of niet. Hij kan alsnog een hoger tegenbod doen.

## 4. Kan de verkoper de vraagprijs van een huis tijdens de onderhandeling verhogen?

Ja, de verkoper kan besluiten de vraagprijs te verhogen. Evenzo kunt u als potentiële koper besluiten uw bod tijdens de onderhandeling te verlagen. Zodra de verkopende partij een tegenbod doet, vervalt namelijk uw eerdere bod.

**5. Kan ik altijd ontbindende voorwaarden laten gelden?** Nee. U krijgt als koper niet automatisch een ontbindende voorwaarde. Wilt u bijvoorbeeld een ontbindende voorwaarde voor de financiering, dan moet u dit bij het uitbrengen van uw bod melden. Het is dan ook belangrijk dat de koper en de verkoper het over de ontbindende voorwaarden eens zijn voordat de koopakte wordt opgemaakt.

## 6. Hoe komt de koop tot stand?

De verkoper en koper moeten het over de belangrijkste zaken eens zijn, zoals de prijs, de opleveringsdatum en de ontbindende voorwaarden. Vervolgens legt de verkopende makelaar de afspraken schriftelijk vast in een koopakte. Zodra beide partijen de koopakte

hebben ondertekend en u als koper een afschrift van deze akte hebt ontvangen, treedt voor u de wettelijke bedenktijd van drie dagen in werking. Binnen deze tijd kunt u alsnog van de aankoop afzien. Doet u dit niet, zijn de financiën rond en vormen ook eventuele andere ontbindende voorwaarden geen obstakel meer, dan zal op de afgesproken opleveringsdatum de overdracht bij de notaris plaatsvinden.

## 7. Mag een makelaar tijdens de onderhandeling het systeem van verkoop wijzigen?

Ja, dat mag. Soms zijn er zo veel belangstellenden die de vraagprijs bieden of benaderen, dat het moeilijk is te bepalen wie de beste koper is. In dat geval kan de verkopende makelaar, in overleg met de verkoper, besluiten de lopende onderhandelingen af te breken en de biedprocedure te wijzigen. Vervolgens kan voor bijvoorbeeld een inschrijvingsprocedure worden gekozen. Hierbij hebben alle bidders een gelijke kans om het hoogste bod uit te brengen. Voordat de verkopende makelaar het systeem wijzigt, moet hij uiteraard eerst de eventueel gedane toezeggingen nakomen.

## 8. Wat is een optie?

In het geval van een optie zijn een geïnteresseerde koper en de verkoper het eens over de koop, maar krijgt de koper nog een bedenktijd. Hij kan deze tijd gebruiken om bijvoorbeeld een beter inzicht in zijn financiering of in de gebruiksmogelijkheden van de woning te krijgen. Een optie is bij de aankoop van een nieuwbouwwoning nog wel gebruikelijk, maar bij de aankoop van een bestaande woning niet.

## 9. Moet een makelaar als eerste met mij in onderhandeling gaan wanneer ik als eerste een bezichtiging vraag of als eerste een bod uitbreng?

Nee. De verkopende makelaar bepaalt samen met de verkoper de verkoopprocedure. Hebt u serieus belangstelling, vraag de makelaar dan wat uw positie is. Dit kan teleurstelling voorkomen.

## 10. Zit de makelaarscourtage in de 'kosten koper'?

Nee. Onder 'kosten koper' vallen de overdrachtsbelasting, de notariskosten voor het opmaken van de leveringsakte en de kosten voor de inschrijving daarvan in de registers. Daarnaast moet de koper rekening houden met de kosten voor de opmaak en inschrijving van de hypotheekakte. De kosten van een verkopende makelaar komen voor rekening van de verkoper. De kosten van de aankopende makelaar, de makelaarscourtage, komen voor rekening van de koper.



# Belangrijke informatie

## Notaris

Tenzij anders is vermeld, mag koper de notaris kiezen.

## Ontbindende voorwaarden

Partijen kunnen dit in de onderhandelingen overeenkomen. De looptijd van deze ontbindende voorwaarden is, tenzij anders overeengekomen, 6 weken na het bereiken van de overeenstemming.

## Waarborgsom

Tot zekerheid van de nakoming door koper is er een waarborgsom door koper verschuldigd van 10% van de koopsom.

## Opleveringsniveau

Het pand wordt opgeleverd in de staat waarin deze zich ten tijde van het bereiken van de overeenstemming bevindt, inclusief eventuele lusten en lasten. De roerende zaken die achter blijven, staan omschreven in de lijst van zaken. Alle baten en lasten komen vanaf het moment van de overdracht voor rekening van de koper. De lopende baten en lasten worden tussen partijen verrekend door de notaris bij het transport.

## Mogelijk asbest aanwezig

**Let op:** bij woningen die gebouwd zijn vóór 1994 kunnen er asbesthoudende materialen gebruikt zijn, ook op niet zichtbare plekken. Bij eventuele verwijdering van asbesthoudende materialen, dienen op grond van milieu-wetgeving speciale maatregelen te worden genomen. Wanneer dit voor u van groot belang is voor een aankoop-beslissing dient u zelf onderzoek te verrichten. Verkoper aanvaardt geen enkele aansprakelijkheid die uit de aanwezigheid van enige asbest in de onroerende zaak kan voortvloeien.

## Ouderdomsclausule standaard van toepassing bij huizen van 20 jaar en ouder

Het is koper bekend dat de onroerende zaak meer dan 20 jaar oud is, wat betekent dat de eisen die aan de bouwkwaliteit gesteld mogen worden aanzienlijk lager liggen dan bij nieuwe woningen. Het geheel of gedeeltelijk ontbreken van een of meer eigenschappen van de onroerende zaak voor normaal of bijzonder gebruik en het eventueel anderszins niet-beantwoorden van de zaak komt voor rekening en risico van de koper.

## Niet zelf-bewoningsclausule

Deze clausule wordt standaard in de koopovereenkomst opgenomen wanneer een huis wordt verkocht door een verkoper die het huis niet, of geruime tijd niet, zelf heeft bewoond of gebruikt. De volgende passage wordt dan in de koopovereenkomst opgenomen:

"Koper is ermee bekend dat verkoper het verkochte (geruime tijd) zelf feitelijk niet heeft gebruikt en dat

verkoper derhalve koper niet kan informeren over eigenschappen respectievelijk gebreken aan het verkochte waarvan verkoper op de hoogte zou kunnen zijn geweest als hij het verkochte zelf feitelijk had gebruikt. In verband hiermee zijn partijen, in afwijking van artikel 6.3. van deze koopakte en artikel 7:17 lid 1 en 2 BW, overeengekomen dat dergelijke eigenschappen respectievelijk gebreken voor rekening en risico van koper komen. Koper vrijwaart verkoper voor alle eventuele aanspraken van derden."

## Onderzoeksplicht & mededelingsplicht

Deze objectinformatie beoogt geen uitputtende lijst te geven met betrekking tot mogelijke aanwezige gebreken in het huis. De informatie die is vermeld, is verkregen van de eigenaar/verkoper en uit eigen waarnemingen ter plaatse en heeft als bedoeling de koper zo goed mogelijk te informeren en tegelijk te voldoen aan de op de verkoper rustende mededelingsplicht. Op grond van het Burgerlijk Wetboek, rust er op de koper van het huis een onderzoeksplicht. Dit houdt in dat de koper zelf verantwoordelijk is voor de beoordeling of de woning die eigenschappen zal bezitten die hij redelijkerwijs mag verwachten. Indien koper besluit om niet tot inschakeling van een deskundige over te gaan komen eventuele nadelige gevolgen hiervan volledig voor zijn rekening.

## Bodemverontreiniging & ondergrondse tanks

Er is door de verkoper geen onderzoek verricht naar eventuele aanwezigheid van verontreinigde stoffen in de ondergrond. Voor zover verkoper bekend, is nimmer een ondergrondse tank voor de opslag van (vloeï-) stoffen in de grond aangebracht, tenzij uitdrukkelijk anders vermeld. Door verkoper wordt geen enkele aansprakelijkheid aanvaard in geval van achteraf blijvende bodem-verontreiniging, van welke aard dan ook.

## Bouwtechnische keuring

Indien u een bouwtechnische keuring wenst te laten uitvoeren, geef dit tijdig aan tijdens de onderhandeling. Tenzij anders overeengekomen dient de koper de bouwtechnische keuring te laten plaatsvinden voor of tijdens de drie dagen bedenktijd.

## Mondelinge overeenkomst is niet bindend

De koop is pas rechtsgeldig als beide partijen de koopovereenkomst hebben getekend.

## Toelichtingsclausule branche brede meetinstructie

De meetinstructie is conform de branche brede meetinstructie. De meetinstructie is bedoeld om een meer eenduidige manier van meten toe te passen voor het geven van een indicatie van de gebruiksoppervlakte. De meetinstructie sluit verschillen in meetuitkomsten niet volledig uit, door bijvoorbeeld interpretatieverschillen, afrondingen of beperkingen bij het uitvoeren van de meting.

# OVER ONS



## Saamhorig en gedreven naar het beste resultaat



Klantbeoordeling  
op Funda

9,5  
Verkoop

Ook in de regio Noordoost-Twente staat de woningmarkt voor uitdagende keuzes en doorlopende veranderingen. Dan mag tijd geen rol spelen. Wij zijn ervan overtuigd dat een extra investering in aandacht, voor u én voor uw huis, altijd resulteert in een aangename ervaring en een beter resultaat. Maak kennis met 40 jaar lokale marktkennis en puur ambassadeurschap voor de prachtige omgeving waarin wij werken en wonen.

Benieuwd naar de waarde van uw eigen huis? Onze deur staat altijd open voor een goed gesprek en deskundig advies!

### Een luisterend oor

Voor ons betekent ervaring vooral de gave om goed te kunnen luisteren. Uw wensen en uw persoonlijke situatie zijn voor ons heel belangrijk.

### Al 5 jaar toonaangevend

In de afgelopen 5 jaar waren wij de best presterende makelaar in Noordoost-Twente voor wat betreft doorlooptijd en verkoopprijs.

### Goed samenwerken

Als klein en hecht team verstaan we de kunst van 'elkaar versterken'. We delen iedere uitdaging, ieder huis en iedere zoektocht met elkaar.

[illegible]

[illegible]

[illegible]



INTERESSE?

En ook  
genieten  
van dit  
verrassende  
huis



**Neem dan contact op met ons kantoor:**

**Morskieft 'De Twentsche Makelaar'**

Grotestraat 22

7631 BV Ootmarsum

0541 350931

[info@morskieftmakelaar.nl](mailto:info@morskieftmakelaar.nl)

[www.detwentschemakelaar.nl](http://www.detwentschemakelaar.nl)

Deze informatie is door ons met de nodige zorgvuldigheid samengesteld. Onzerzijds wordt echter geen enkele aansprakelijkheid aanvaard voor enige onvolledigheid, onjuistheid of anderszins, dan wel de gevolgen daarvan. Alle opgegeven maten en oppervlakten zijn indicatief.