

—
WELKOM
—



De Nachtuil 18 Almelo



MORSKIEFT
DE TWENTSCHE MAKELAAR

www.detwentschemakelaar.nl



Kenmerken

Woonoppervlakte	115 m ²
Perceeloppervlakte	282 m ²
Gebouwgebonden buitenruimte	33 m ²
Bergruimte	11 m ²
Inhoud	406 m ³
Bouwjaar	1994
Aantal kamers	4
Aantal slaapkamers	3
Bijgebouw	diverse bergingen
Ligging tuin	noord
Isolatie	dakisolatie, muurisolatie, vloerisolatie, volledig geïsoleerd en HR ++ beglazing
Verduurzaming	12 zonnepanelen
Warm water	c.v.-ketel, elektrische boiler eigendom
Verwarming	c.v.-ketel



Deze woning heeft energielabel **A**



Beschrijving

Levensloopbestendig wonen met een vrije ligging aan het groen!

Aan de rand van de geliefde woonwijk Windmolenbroek staat deze uitstekend onderhouden geschakelde semi-bungalow met eigen oprit, aangebouwde berging/bijkeuken, carport, terrasoverkapping én fraai aangelegde, onderhoudsarme achtertuin. De woning is levensloop bestendig door de aanwezigheid van een slaapkamer en badkamer op de begane grond. Daarnaast beschikt de woning over een volwaardige verdieping met nog eens twee ruime slaapkamers en een tweede badkamer – ideaal voor gasten, (klein)kinderen of een thuiswerkplek.

De afgelopen jaren is de woning op diverse punten gemoderniseerd en verduurzaamd. Zo zijn in 2025 grotendeels kunststof kozijnen met HR++ beglazing geplaatst, zijn er in 2023 twaalf zonnepanelen geïnstalleerd en is de woonkamer voorzien van een pvc-vloer en stijlvol spanplafond. Daarnaast zorgt de in 2024 geplaatste airconditioning voor een aangenaam binnenklimaat, zowel in de zomer als in de winter.

Ook buiten is het genieten. De onderhoudsarme achtertuin beschikt over fraaie terrasoverkapping, meerdere praktische houten bergingen, een achterom en biedt directe toegang tot de aangrenzende groenstrook met vijverpartij. Een heerlijke plek om in alle rust van het buitenleven te genieten.

Interesse? Neem contact met ons op voor een bezichtiging en ervaar zelf het wooncomfort van dit mooie huis.





Indeling begane grond

- entree, meterkast, hal met trapopgang
- toilet met fontein
- straatgerichte woonkamer met pvc vloer en spanplafond
- slaapkamer met aangrenzende badkamer voorzien van douchecabine met hand- regendouche en een wastafel
- eetgedeelte met airco-unit om te koelen en te verwarmen
- L-vormige greep-loze keukenopstelling voorzien van Siemens inbouwapparatuur met o.a. koelkast, vaatwasser, magnetron, 5 pits gaskookplaat, afzuigschouw en close-in-boiler
- toegang naar royale berging/bijkeuken met aansluitingen witgoed en toegang naar het overdekte terras









Het huis beschikt daarnaast over een slaapkamer en badkamer op de bagane gornd








Indeling eerste verdieping

- overloop met opstelling cv-ketel en aansluitingen witgoed
- twee ruime slaapkamers met kunststof draai/kiiep kozijnen van 2025
- tweede badkamer met douchecabine met hand- en regendouche, toilet en wastafel







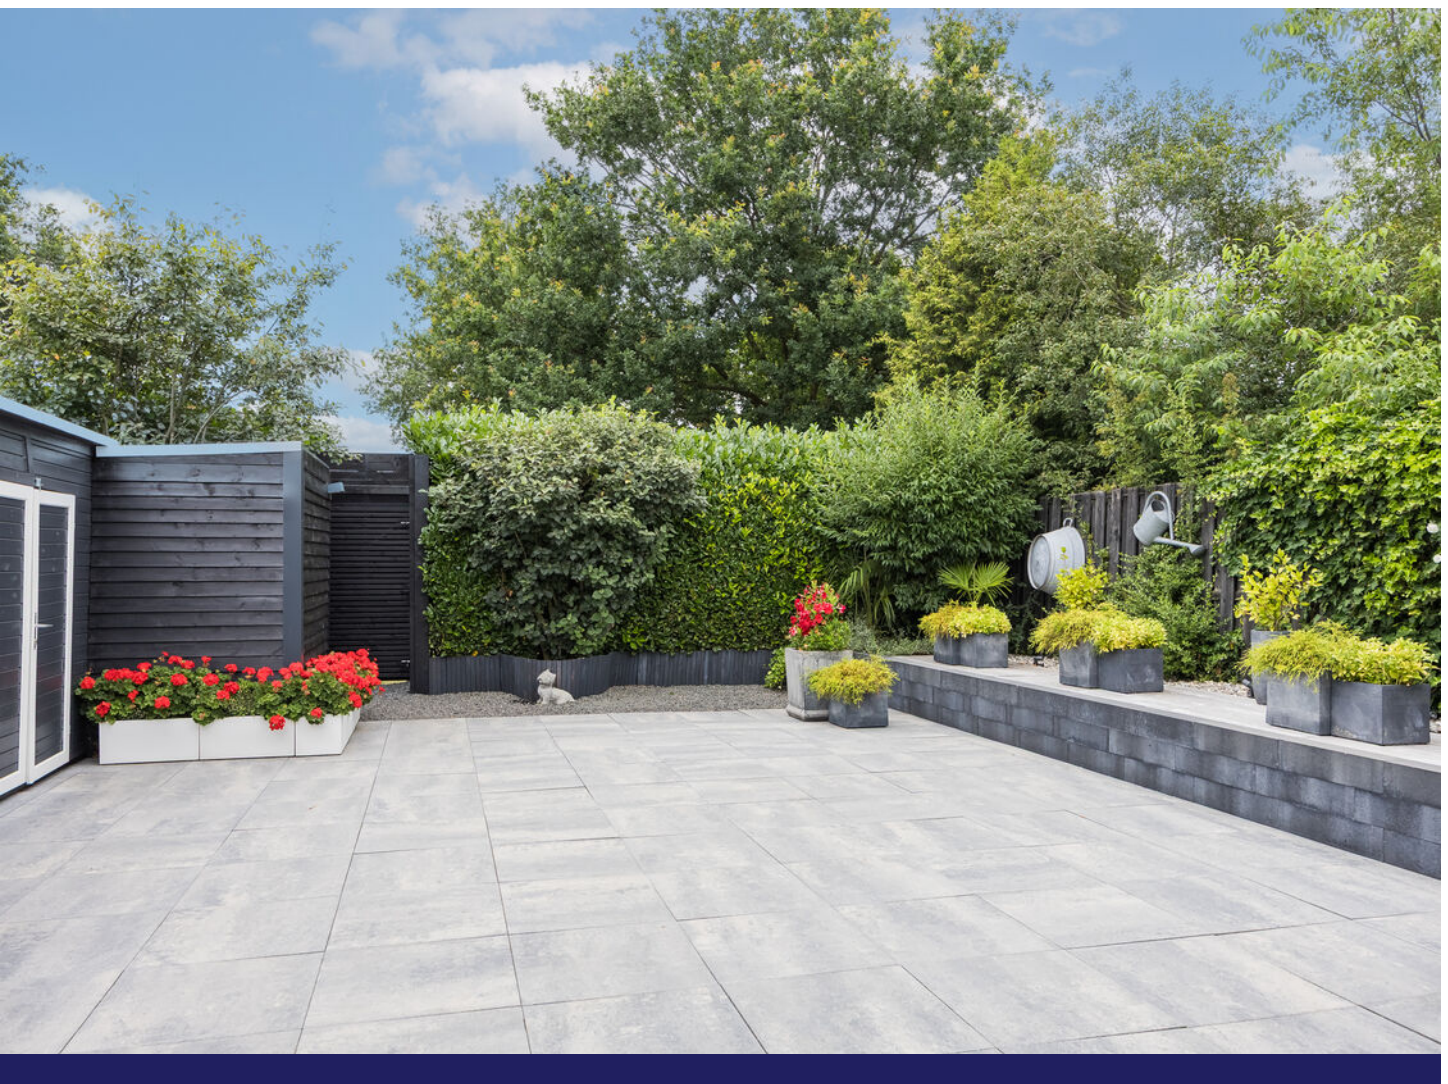





Bijzonderheden

- energielabel A; geldig tot 07-07-2036
- airco om te verwarmen en te koelen 2024
- 12 zonnepanelen a 405 WP geplaatst in 2023
- onderhoudsarme achtertuin met praktische bergingen
- in 2025 grotendeels voorzien van kunststof kozijnen
- moderne greep-loze keuken met Siemens inbouwapparatuur
- verwarming en warm water d.m.v. Remeha HR Combi-ketel van 2017
- mogelijkheid om meerdere auto's te parkeren op eigen terrein
- rustige en kindvriendelijke woonomgeving met scholen, winkels, sportvoorzieningen en uitvalswegen in de directe nabijheid
- hypotheek met NHG (Nationale Hypotheek Garantie) mogelijk
- woonoppervlak en inhoud conform NEN 2580 (meetrapport aanwezig).
- bij koop is een waarborgsom/bankgarantie van 10% van de koopsom vereist!



**Dat kan, scan dan
hier de QR-code**

Alvast een kijkje nemen?






Plattegrond begane grond





Plattegrond eerste verdieping

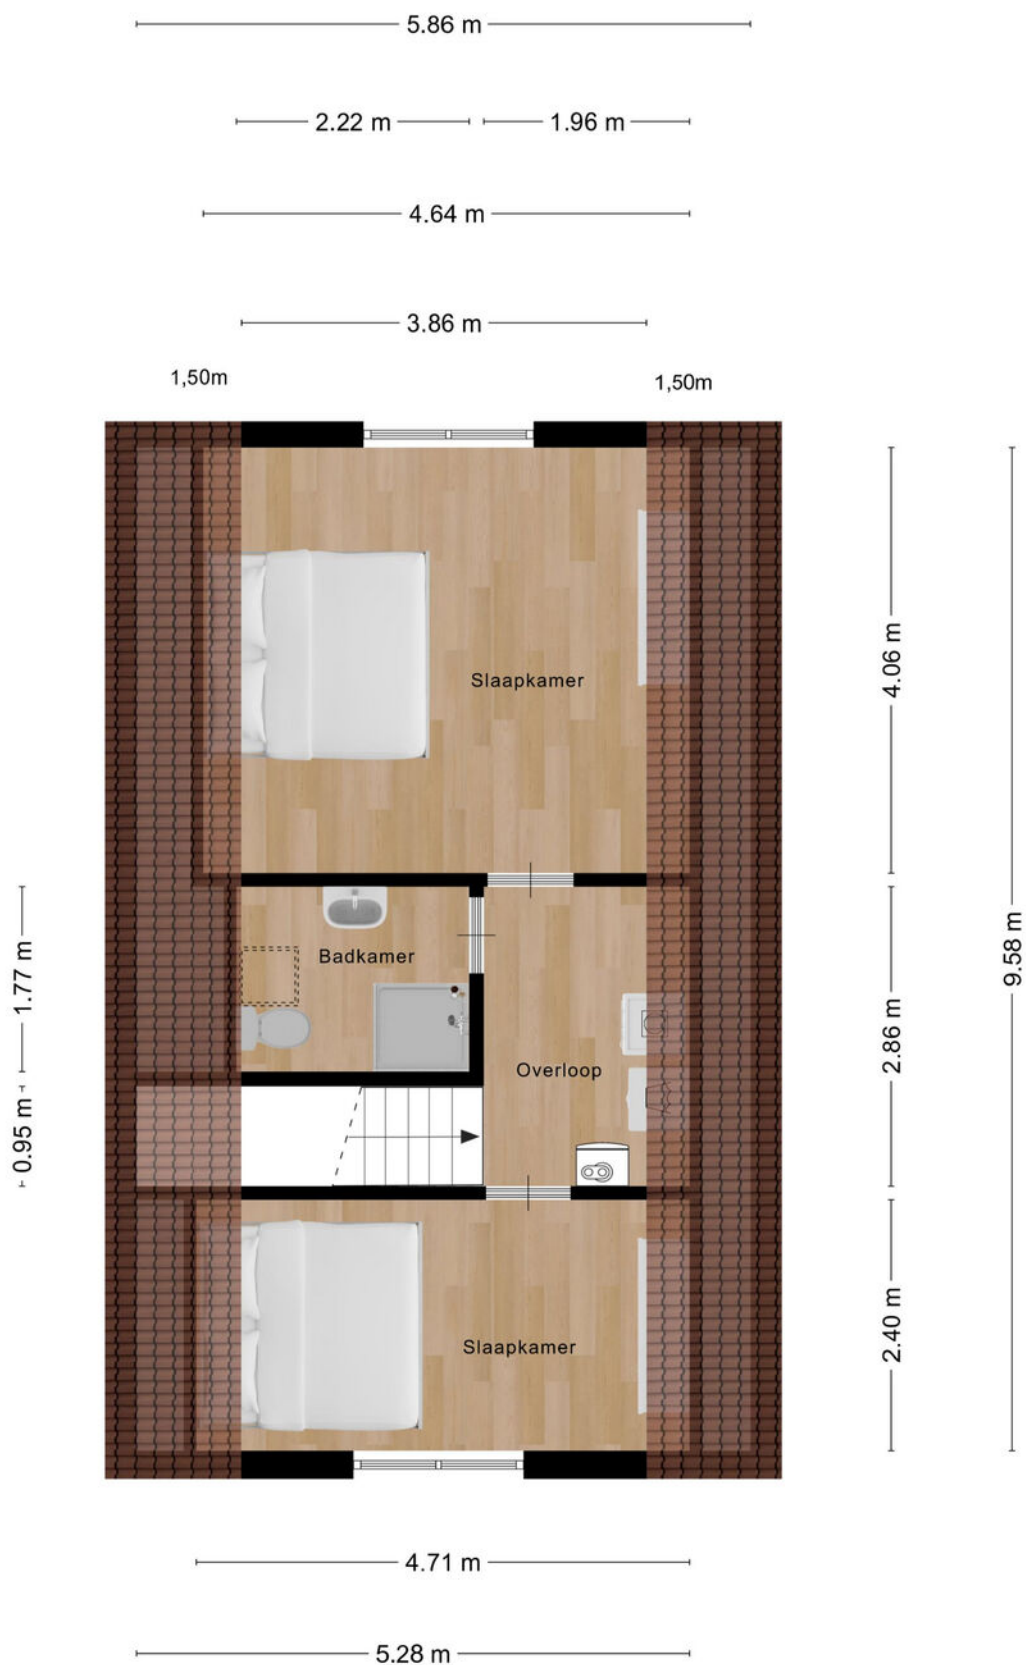



2017



CV-ketel

Nieuwe HR-Combi ketel type Remeha HR is geplaatst

2023



Zonnepanelen

12 zonnepanelen zijn geplaatst


2024



Airco

Een airco om te verwarmen en te koelen is geplaatst

2025

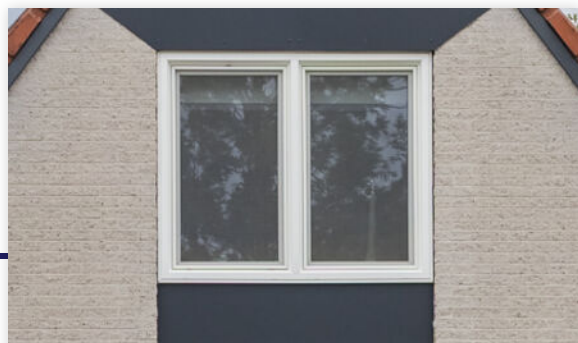

Kozijnen

Het huis is grotendeels voorzien van kunststof kozijnen met HR ++ beglazing



Lijst van zaken

	Blijft achter	Gaat mee	Ter overname
Woning - Interieur			
Designradiator(en)	X		
Verlichting, te weten			
- inbouwspots/dimmers	X		
- opbouwspots/armaturen/lampen/dimmers	X		
- losse (hang)lampen	X		
Raamdecoratie/zonwering binnen, te weten			
- gordijnrails	X		
- gordijnen	X		
- overgordijnen	X		
- rolgordijnen	X		
- jaloezieën	X		
- (losse) horren/rolhorren	X		
Vloerdecoratie, te weten			
- laminaat	X		
Overig, te weten			
- spiegelwanden	X		
Woning - Keuken			
Keukenblok (met bovenkasten)	X		
Keuken (inbouw)apparatuur, te weten			
- kookplaat	X		
- afzuigkap	X		
- magnetron	X		
- combi-oven/combimagnetron		X	
- koelkast	X		
- koel-vriescombinatie		X	
- vaatwasser	X		
- koffiezetapparaat		X	
Woning - Sanitair/sauna			
Toilet met de volgende toebehoren			
- toilet	X		
- toiletrolhouder	X		
- toiletborstel(houder)	X		




Lijst van zaken

	Blijft achter	Gaat mee	Ter overname
- fontein	X		
Badkamer met de volgende toebehoren			
- douche (cabine/scherf)	X		
- wastafel	X		
- planchet	X		
- toiletkast	X		
- toilet	X		
- toilethouder	X		
- toiletborstel(houder)	X		
Woning - Extérieur/installaties/veiligheid/energiebesparing			
Brievenbus	X		
(Voordeur)bel	X		
Rookmelders	X		
Airconditioning	X		
Zonwering buiten	X		
Telefoonaansluiting/internetaansluiting	X		
Zonnepanelen	X		
Oplaadpunt elektrische auto			X
Warmwatervoorziening, te weten			
- CV-installatie	X		
- boiler	X		
Tuin - Inrichting			
Tuinaanleg/bestrating	X		
Beplanting	X		
Tuin - Verlichting/installaties			
Buitenverlichting	X		
Tuin - Bebouwing			
Tuinhuis/buitenberging	X		
Kasten/werkbank in tuinhuis/berging	X		



Kadastrale kaart

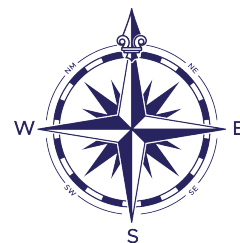




Kadastrale kaart

Uw referentie: ---



12345 25	Deze kaart is noordgericht Perceelnummer Huisnummer Vastgestelde kadastrale grens Voorlopige kadastrale grens Administratieve kadastrale grens Bebouwing	Schaal 1: 500 Kadastrale gemeente Ambt-Almelo Sectie N Perceel 2598	kadaster 
Voor een eensluitend uittreksel, geleverd op 17 juni 2026 De bewaarder van het kadaster en de openbare registers		Aan dit uittreksel kunnen geen betrouwbare maten worden ontleend. De Dienst voor het kadaster en de openbare registers behoudt zich de intellectuele eigendomsrechten voor, waaronder het auteursrecht en het databankenrecht.	

Locatie op de kaart

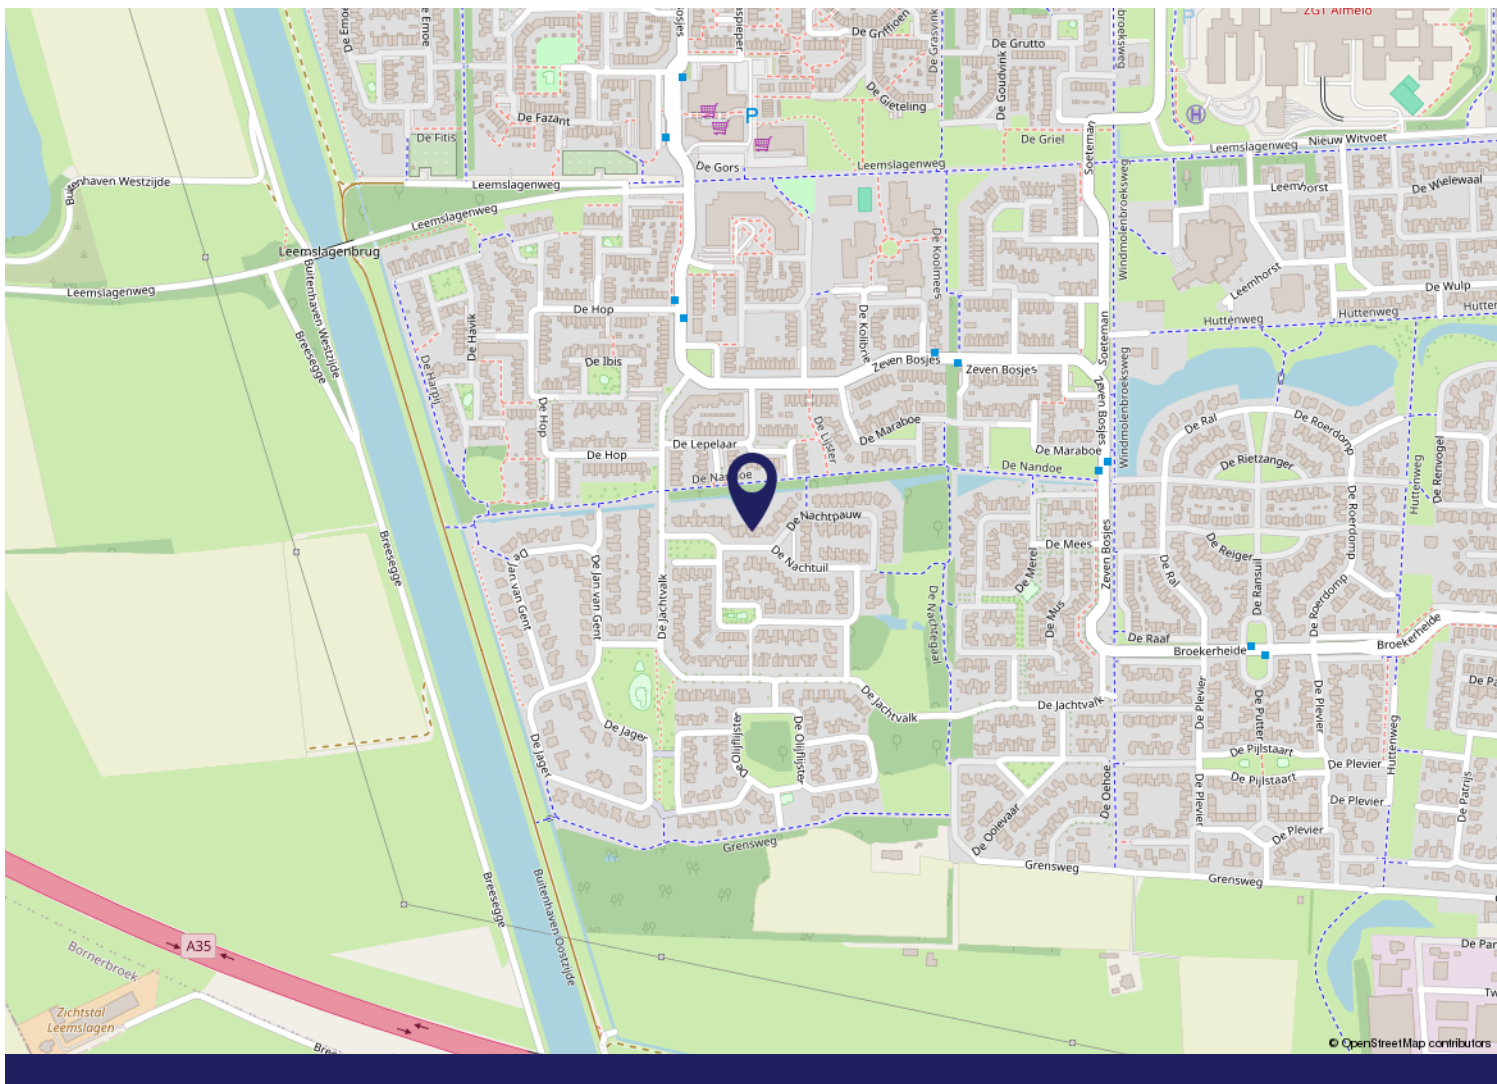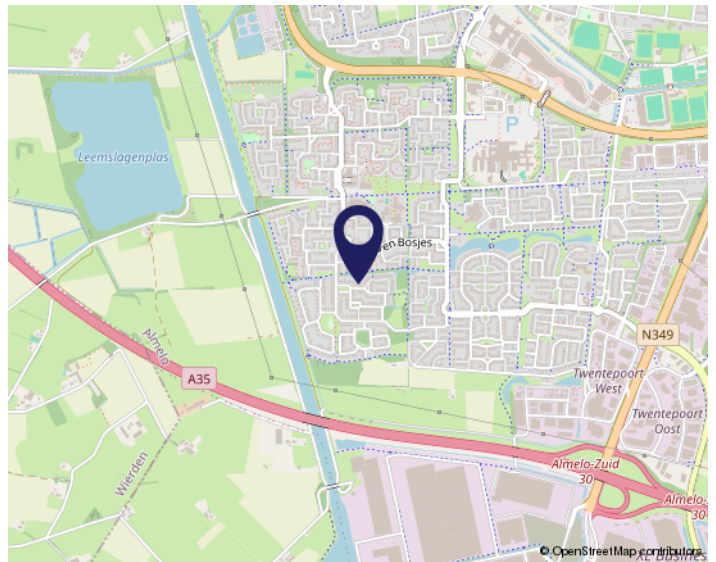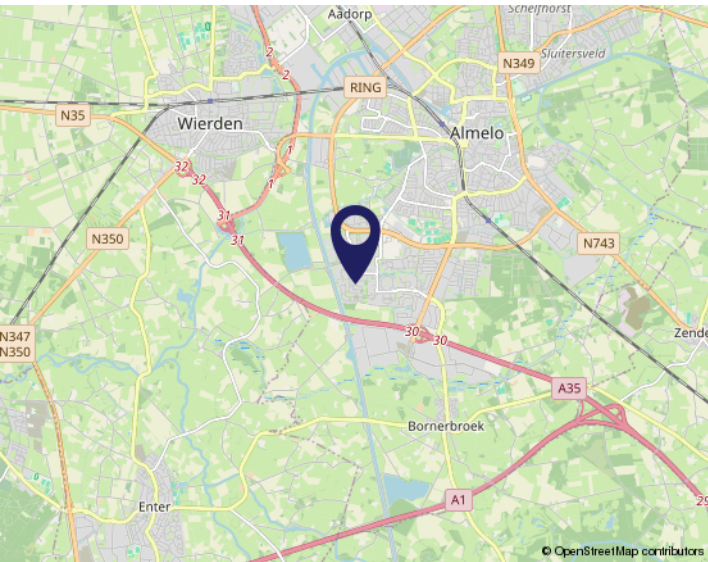



Buurtinformatie - Almelo / Zeven Bosjes

Leeftijd



0 - 14: 14%

15 - 24: 11%

25 - 44: 19%

45 - 64: 32%

65+: 23%

Huishoudens



Eenpersoons: 20%

Zonder kinderen: 40%

Met kinderen: 40%

Koop / huur



Koop: 100%

Huur: 0%



52%



48%



1,3 per huishouden



De 10 meest gestelde vragen

1. Wanneer ben ik in onderhandeling?

Als potentiële koper van een huis bent u pas in onderhandeling als de verkoper op uw bod reageert door een tegenbod te doen. U bent nog niet in onderhandeling als de verkopende makelaar aangeeft dat hij uw bod met de verkoper zal bespreken.

2. Mag een makelaar doorgaan met bezichtigingen als er al over een bod wordt onderhandeld?

Ja, dat mag. Een onderhandeling hoeft namelijk nog niet tot een verkoop te leiden. Bovendien kan het zijn dat de verkoper graag wil weten of er meer belangstelling is. Ook mag met meer dan één gegadigde tegelijk worden onderhandeld. De makelaars van Morskieft De Twentsche Makelaar zullen dit te allen tijde duidelijk melden. Wanneer al over een bod wordt onderhandeld, mag u ook een bod uitbrengen, maar met u mag pas worden onderhandeld als de eerdere onderhandeling is beëindigd. De makelaars van Morskieft De Twentsche Makelaar doen geen mededelingen over de hoogte van biedingen door anderen.

3. Wanneer ik de vraagprijs bied, moet de verkoper dan de woning aan mij verkopen?

Nee. De vraagprijs moet worden gezien als een uitnodiging tot het doen van een bod. Ook als u de vraagprijs biedt, kan de verkoper nog beslissen of hij uw bod aanvaardt of niet. Hij kan alsnog een hoger tegenbod doen.

4. Kan de verkoper de vraagprijs van een huis tijdens de onderhandeling verhogen?

Ja, de verkoper kan besluiten de vraagprijs te verhogen. Evenzo kunt u als potentiële koper besluiten uw bod tijdens de onderhandeling te verlagen. Zodra de verkopende partij een tegenbod doet, vervalt namelijk uw eerdere bod.

5. Kan ik altijd ontbindende voorwaarden laten gelden? Nee. U krijgt als koper niet automatisch een ontbindende voorwaarde. Wilt u bijvoorbeeld een ontbindende voorwaarde voor de financiering, dan moet u dit bij het uitbrengen van uw bod melden. Het is dan ook belangrijk dat de koper en de verkoper het over de ontbindende voorwaarden eens zijn voordat de koopakte wordt opgemaakt.

6. Hoe komt de koop tot stand?

De verkoper en koper moeten het over de belangrijkste zaken eens zijn, zoals de prijs, de opleveringsdatum en de ontbindende voorwaarden. Vervolgens legt de verkopende makelaar de afspraken schriftelijk vast in een koopakte. Zodra beide partijen de koopakte

hebben ondertekend en u als koper een afschrift van deze akte hebt ontvangen, treedt voor u de wettelijke bedenktijd van drie dagen in werking. Binnen deze tijd kunt u alsnog van de aankoop afzien. Doet u dit niet, zijn de financiën rond en vormen ook eventuele andere ontbindende voorwaarden geen obstakel meer, dan zal op de afgesproken opleveringsdatum de overdracht bij de notaris plaatsvinden.

7. Mag een makelaar tijdens de onderhandeling het systeem van verkoop wijzigen?

Ja, dat mag. Soms zijn er zo veel belangstellenden die de vraagprijs bieden of benaderen, dat het moeilijk is te bepalen wie de beste koper is. In dat geval kan de verkopende makelaar, in overleg met de verkoper, besluiten de lopende onderhandelingen af te breken en de biedprocedure te wijzigen. Vervolgens kan voor bijvoorbeeld een inschrijvingsprocedure worden gekozen. Hierbij hebben alle bidders een gelijke kans om het hoogste bod uit te brengen. Voordat de verkopende makelaar het systeem wijzigt, moet hij uiteraard eerst de eventueel gedane toezeggingen nakomen.

8. Wat is een optie?

In het geval van een optie zijn een geïnteresseerde koper en de verkoper het eens over de koop, maar krijgt de koper nog een bedenktijd. Hij kan deze tijd gebruiken om bijvoorbeeld een beter inzicht in zijn financiering of in de gebruiksmogelijkheden van de woning te krijgen. Een optie is bij de aankoop van een nieuwbouwwoning nog wel gebruikelijk, maar bij de aankoop van een bestaande woning niet.

9. Moet een makelaar als eerste met mij in onderhandeling gaan wanneer ik als eerste een bezichtiging vraag of als eerste een bod uitbreng?

Nee. De verkopende makelaar bepaalt samen met de verkoper de verkoopprocedure. Hebt u serieus belangstelling, vraag de makelaar dan wat uw positie is. Dit kan teleurstelling voorkomen.

10. Zit de makelaarscourtage in de 'kosten koper'?

Nee. Onder 'kosten koper' vallen de overdrachtsbelasting, de notariskosten voor het opmaken van de leveringsakte en de kosten voor de inschrijving daarvan in de registers. Daarnaast moet de koper rekening houden met de kosten voor de opmaak en inschrijving van de hypotheekakte. De kosten van een verkopende makelaar komen voor rekening van de verkoper. De kosten van de aankopende makelaar, de makelaarscourtage, komen voor rekening van de koper.



Belangrijke informatie

Notaris

Tenzij anders is vermeld, mag koper de notaris kiezen.

Ontbindende voorwaarden

Partijen kunnen dit in de onderhandelingen overeenkomen. De looptijd van deze ontbindende voorwaarden is, tenzij anders overeengekomen, 6 weken na het bereiken van de overeenstemming.

Waarborgsom

Tot zekerheid van de nakoming door koper is er een waarborgsom door koper verschuldigd van 10% van de koopsom.

Opleveringsniveau

Het pand wordt opgeleverd in de staat waarin deze zich ten tijde van het bereiken van de overeenstemming bevindt, inclusief eventuele lusten en lasten. De roerende zaken die achter blijven, staan omschreven in de lijst van zaken. Alle baten en lasten komen vanaf het moment van de overdracht voor rekening van de koper. De lopende baten en lasten worden tussen partijen verrekend door de notaris bij het transport.

Mogelijk asbest aanwezig

Let op: bij woningen die gebouwd zijn vóór 1994 kunnen er asbesthoudende materialen gebruikt zijn, ook op niet zichtbare plekken. Bij eventuele verwijdering van asbesthoudende materialen, dienen op grond van milieu-wetgeving speciale maatregelen te worden genomen. Wanneer dit voor u van groot belang is voor een aankoop-beslissing dient u zelf onderzoek te verrichten. Verkoper aanvaardt geen enkele aansprakelijkheid die uit de aanwezigheid van enige asbest in de onroerende zaak kan voortvloeien.

Ouderdomsclausule standaard van toepassing bij huizen van 20 jaar en ouder

Het is koper bekend dat de onroerende zaak meer dan 20 jaar oud is, wat betekent dat de eisen die aan de bouwkwaliteit gesteld mogen worden aanzienlijk lager liggen dan bij nieuwe woningen. Het geheel of gedeeltelijk ontbreken van een of meer eigenschappen van de onroerende zaak voor normaal of bijzonder gebruik en het eventueel anderszins niet-beantwoorden van de zaak komt voor rekening en risico van de koper.

Niet zelf-bewoningsclausule

Deze clausule wordt standaard in de koopovereenkomst opgenomen wanneer een huis wordt verkocht door een verkoper die het huis niet, of geruime tijd niet, zelf heeft bewoond of gebruikt. De volgende passage wordt dan in de koopovereenkomst opgenomen:

"Koper is ermee bekend dat verkoper het verkochte (geruime tijd) zelf feitelijk niet heeft gebruikt en dat

verkoper derhalve koper niet kan informeren over eigenschappen respectievelijk gebreken aan het verkochte waarvan verkoper op de hoogte zou kunnen zijn geweest als hij het verkochte zelf feitelijk had gebruikt. In verband hiermee zijn partijen, in afwijking van artikel 6.3. van deze koopakte en artikel 7:17 lid 1 en 2 BW, overeengekomen dat dergelijke eigenschappen respectievelijk gebreken voor rekening en risico van koper komen. Koper vrijwaart verkoper voor alle eventuele aanspraken van derden."

Onderzoeksplicht & mededelingsplicht

Deze objectinformatie beoogt geen uitputtende lijst te geven met betrekking tot mogelijke aanwezige gebreken in het huis. De informatie die is vermeld, is verkregen van de eigenaar/verkoper en uit eigen waarnemingen ter plaatse en heeft als bedoeling de koper zo goed mogelijk te informeren en tegelijk te voldoen aan de op de verkoper rustende mededelingsplicht. Op grond van het Burgerlijk Wetboek, rust er op de koper van het huis een onderzoeksplicht. Dit houdt in dat de koper zelf verantwoordelijk is voor de beoordeling of de woning die eigenschappen zal bezitten die hij redelijkerwijs mag verwachten. Indien koper besluit om niet tot inschakeling van een deskundige over te gaan komen eventuele nadelige gevolgen hiervan volledig voor zijn rekening.

Bodemverontreiniging & ondergrondse tanks

Er is door de verkoper geen onderzoek verricht naar eventuele aanwezigheid van verontreinigde stoffen in de ondergrond. Voor zover verkoper bekend, is nimmer een ondergrondse tank voor de opslag van (vloeï-) stoffen in de grond aangebracht, tenzij uitdrukkelijk anders vermeld. Door verkoper wordt geen enkele aansprakelijkheid aanvaard in geval van achteraf blijvende bodem-verontreiniging, van welke aard dan ook.

Bouwtechnische keuring

Indien u een bouwtechnische keuring wenst te laten uitvoeren, geef dit tijdig aan tijdens de onderhandeling. Tenzij anders overeengekomen dient de koper de bouwtechnische keuring te laten plaatsvinden voor of tijdens de drie dagen bedenktijd.

Mondelinge overeenkomst is niet bindend

De koop is pas rechtsgeldig als beide partijen de koopovereenkomst hebben getekend.

Toelichtingsclausule branche brede meetinstructie

De meetinstructie is conform de branche brede meetinstructie. De meetinstructie is bedoeld om een meer eenduidige manier van meten toe te passen voor het geven van een indicatie van de gebruiksoppervlakte. De meetinstructie sluit verschillen in meetuitkomsten niet volledig uit, door bijvoorbeeld interpretatieverschillen, afrondingen of beperkingen bij het uitvoeren van de meting.

OVER ONS



Saamhorig en gedreven naar het beste resultaat



Klantbeoordeling
op Funda

9,5
Verkoop

Ook in de regio Noordoost-Twente staat de woningmarkt voor uitdagende keuzes en doorlopende veranderingen. Dan mag tijd geen rol spelen. Wij zijn ervan overtuigd dat een extra investering in aandacht, voor u én voor uw huis, altijd resulteert in een aangename ervaring en een beter resultaat. Maak kennis met 40 jaar lokale marktkennis en puur ambassadeurschap voor de prachtige omgeving waarin wij werken en wonen.

Benieuwd naar de waarde van uw eigen huis? Onze deur staat altijd open voor een goed gesprek en deskundig advies!

Een luisterend oor

Voor ons betekent ervaring vooral de gave om goed te kunnen luisteren. Uw wensen en uw persoonlijke situatie zijn voor ons heel belangrijk.

Al 5 jaar toonaangevend

In de afgelopen 5 jaar waren wij de best presterende makelaar in Noordoost-Twente voor wat betreft doorlooptijd en verkoopprijs.

Goed samenwerken

Als klein en hecht team verstaan we de kunst van 'elkaar versterken'. We delen iedere uitdaging, ieder huis en iedere zoektocht met elkaar.

This image shows a single sheet of white paper with horizontal blue lines, resembling notebook paper. The lines are evenly spaced and run across the width of the page. There are no margins, text, or other markings on the paper.

[illegible]

INTERESSE?

En ook
genieten
van de
prachtige
omgeving?



Neem dan contact op met ons kantoor:

Morskieft 'De Twentsche Makelaar'

Grotestraat 22

7631 BV Ootmarsum

0541 350931

info@morskiefthmakelaar.nl

www.detwentschemakelaar.nl

Deze informatie is door ons met de nodige zorgvuldigheid samengesteld. Onzerzijds wordt echter geen enkele aansprakelijkheid aanvaard voor enige onvolledigheid, onjuistheid of anderszins, dan wel de gevolgen daarvan. Alle opgegeven maten en oppervlakten zijn indicatief.